


Elewacja południowo-wschodnia



— Kolor "szary jasny"
Paleta RAL DESIGN 000 90 00

— Kolor "ciemny szary"
Paleta RAL DESIGN 000 40 00

Elewacja północno-zachodnia

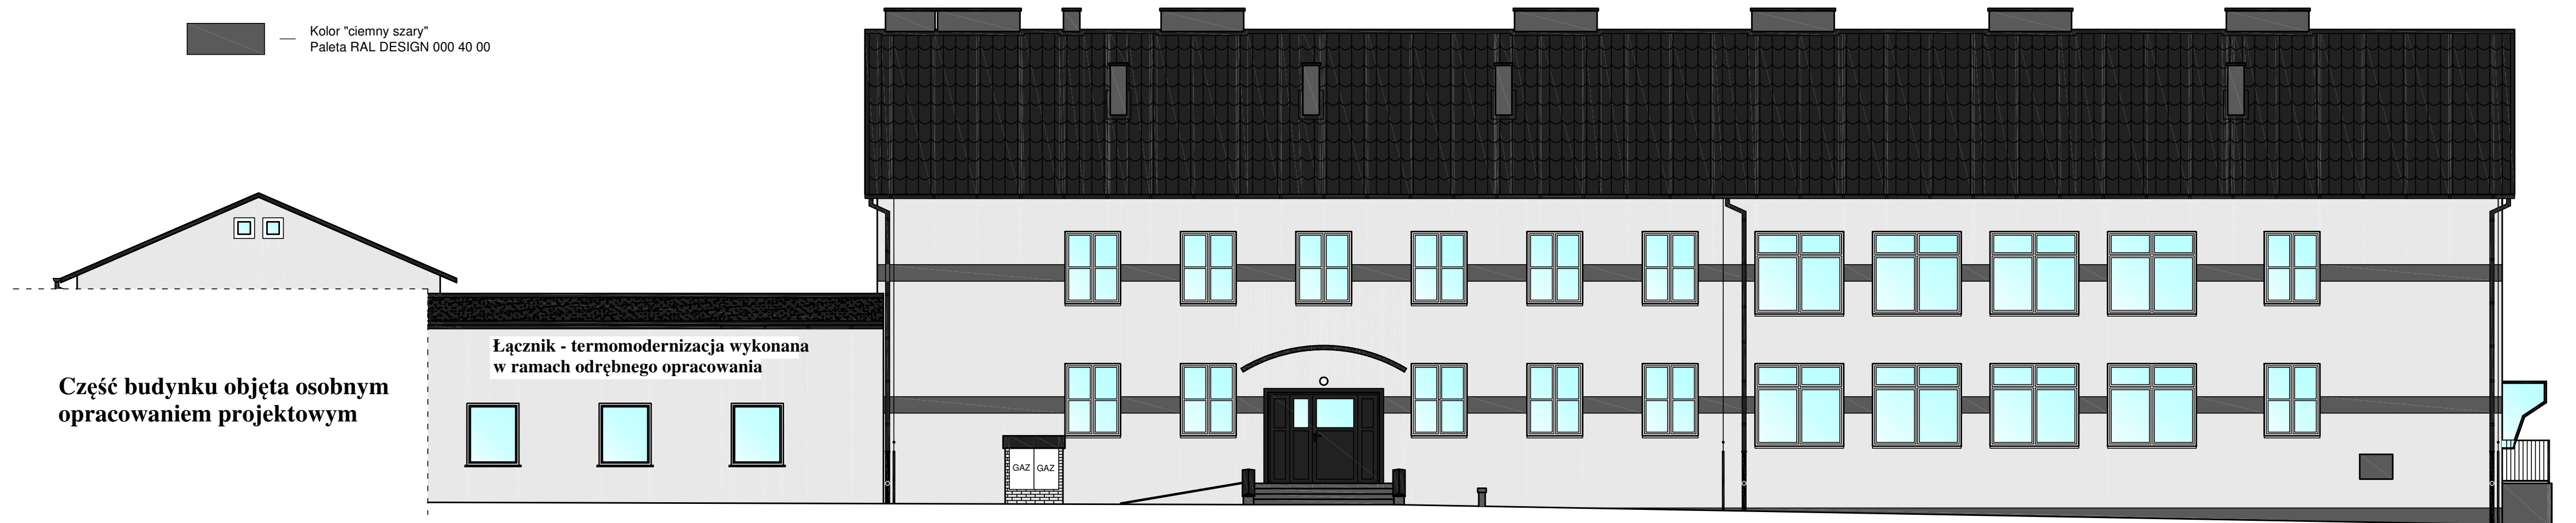

Część budynku objęta osobnym
opracowaniem projektowym

Łącznik - termomodernizacja wykonana
w ramach odrębnego opracowania

Investor	Gmina Świeszyno, Świeszyno 71, 76-024 Świeszyno			
Biurowisko projektowe		Mariusz Januszewski Ziemarskiego 16/1 75-802 Koczin	tel. 502 255 881 www.horn-projekt.pl m.janusz@horn-projekt.pl	
Adres	Świeszyno 6, 76-024 Świeszyno	Branż: Architektoniczno-konstrukcyjna	Skala 1:100	
Projektował	Mariusz Januszewski	ZAP/0008/P00K/08	08.2022	
Projektował	Andrzej Tyszecki	A/PMB/8300/124/79	09.2022	
Opracował	Kinga Melerka-Wal	-	09.2022	
Opracował	Paulina Różka-Słamecka	-	09.2022	
Opis rysunku		Elewacja południowo-wschodnia oraz północno-zachodnia - projekt kolorystyki	temat termomodernizacja Szkoły Podstawowej w Świeszynie wraz z projektem kolorystyki elewacji	Nr rysunku 10