Elementy stolarki włączone do systemu oddymiania, w oparciu o wytyczne p.poż. wykazane w zestawieniu stolarki

Pozostałe uwagi na odnośnikach na rysunku

Typ dźwigu towarowego-gastronomicznego SERII D (Podstawowe cechy wg opisu na rysunku przyziemia)

W stropie znajdują się otwory prowadzące do klap oddymiających klatki schodowe wym.1,0x1,0m x2 i 1,15x1,15m x2

STAROSTWO POWIATOWE
Wydział Budownictwa
WB1-

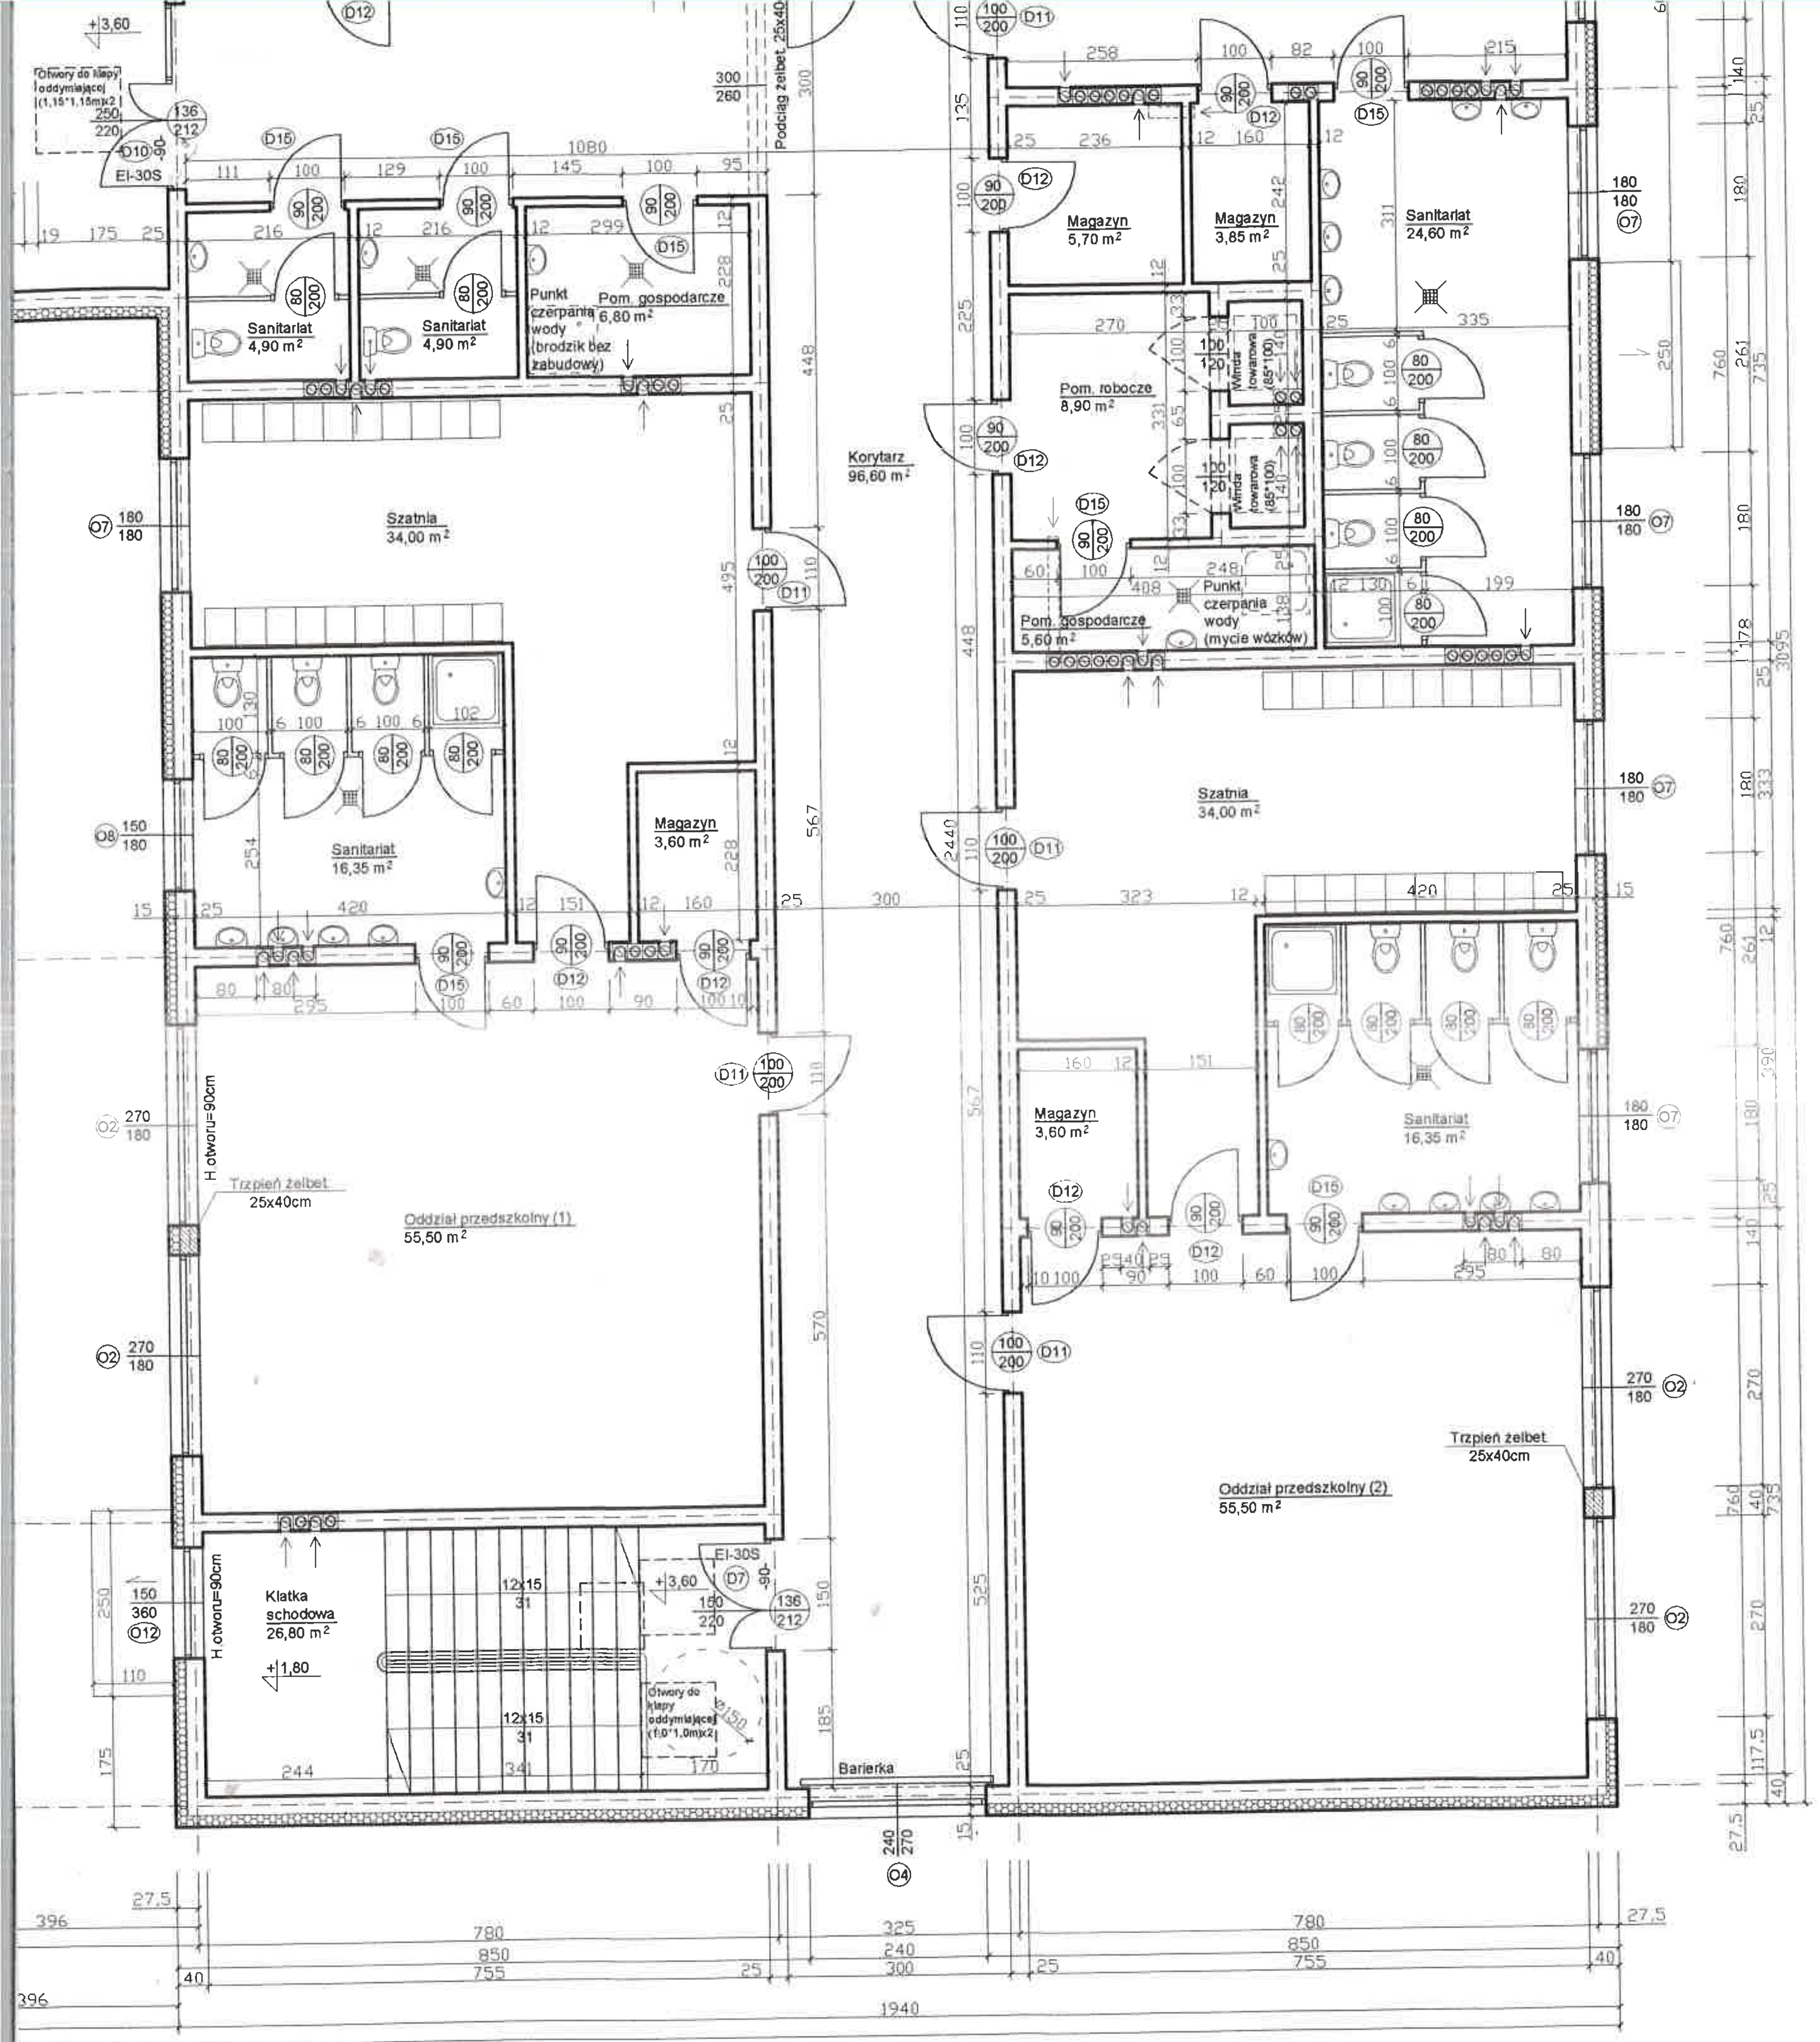

PRACOWNIA PROJEKTOWO-WYKONAWCZA Alicja Baran ul. Portowa 2/3 11-600 Węgorzewo tel: 503-143-366 ; 690-552-947	RYS. A-3b SKALA 1:100 05.2018 r.
www.projekty-baran.pl architekt@poczta.fm krzysiekprojekt@poczta.fm	
TEMAT: Projekt rozbudowy Szkoły Podstawowej w Wilkasach	
INWESTOR: Gmina Giżycko ul. Mickiewicza 33 ; 11-500 Giżycko	
ADRES INWESTYCJI: dz.nr ewid. 130/1; 130/2; 128/9 obręb Wilkasy , Gm. Giżycko	
BRANŻA: ARCHITEKTURA	
Projektant: mgr inż. arch. Krzysztof BARAN upr. nr ewid.: 7/WMOKK/2016	Sprawdził: mgr inż. arch. Maria Olchowska upr. nr ewid.: SUW-102/88