




PRZEKRÓJ KONSTRUKCYJNY
chodnik

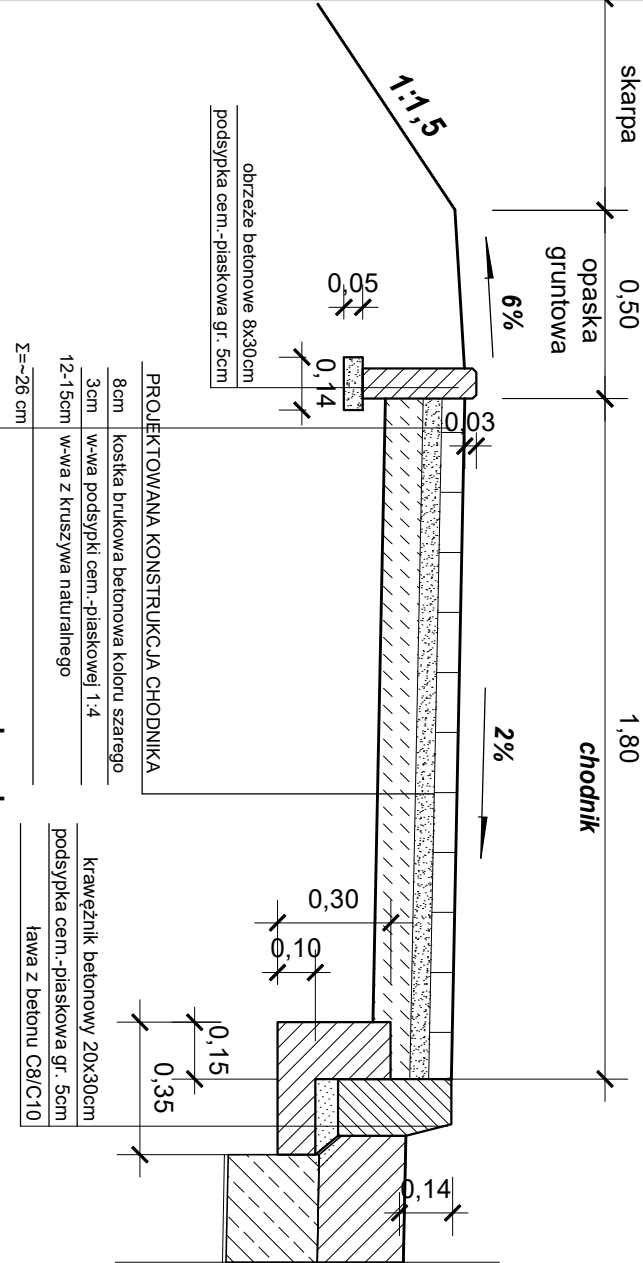

zjazd

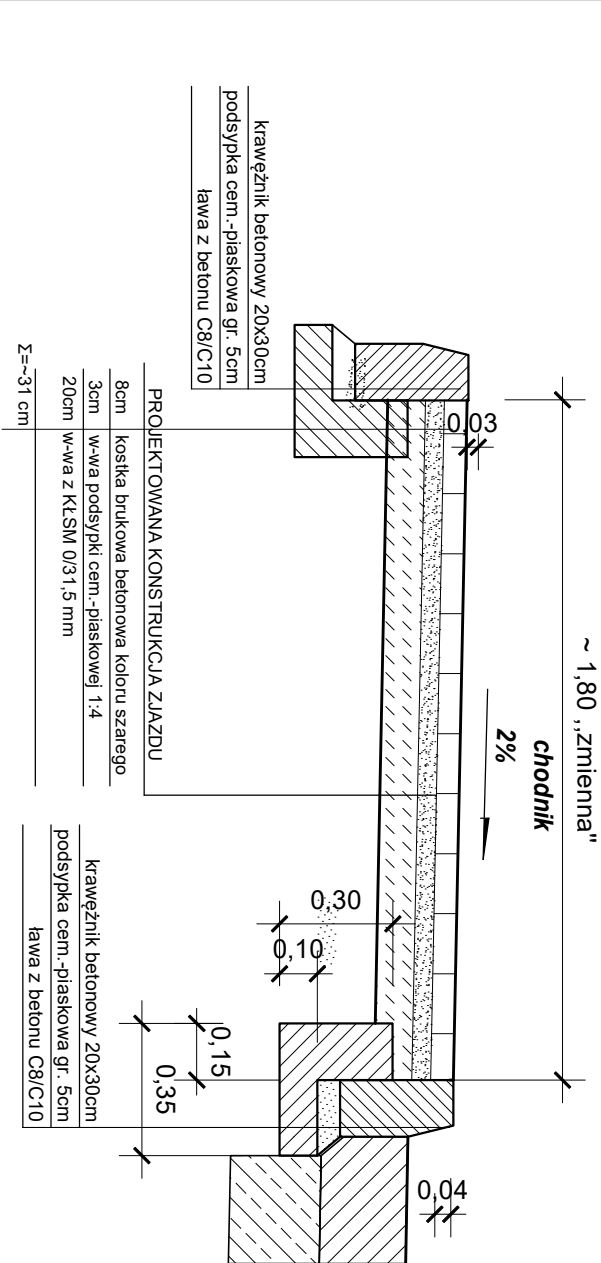

SKALA 1:10

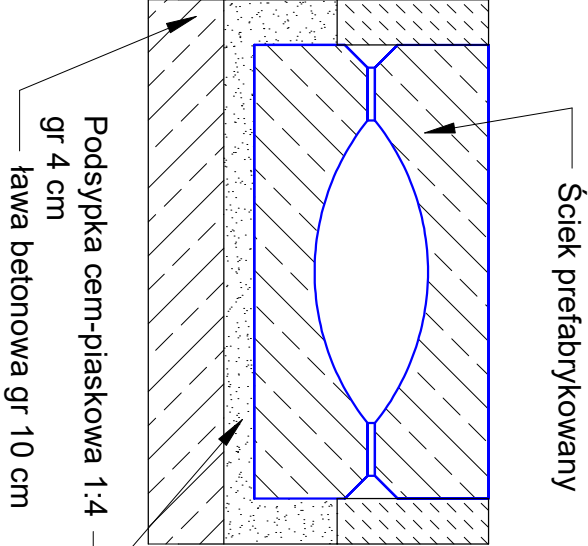

PROJEKT	Budowa chodnika w m Nowy Dwór dr nr. 1464N Olsztyn - Prejłowo - Grzegorzki - Grom - Dzierzki (dr. kraj. nr 58		
LOK	Działki nr. 255 obręb 0009 Nowy Dwór		
NAMWA RYSUNKU	Przekrój konstrukcyjny		
PROJEKTOWAŁ	Janusz Skrobiński nr upr.437/OL/ 94		
SKALA 1:50	DATA -07 - 2023	RYS. NR 3	