


Szkic pomiaru istniejących budynków mieszkalnych oraz punktów wysokościowych (repery).

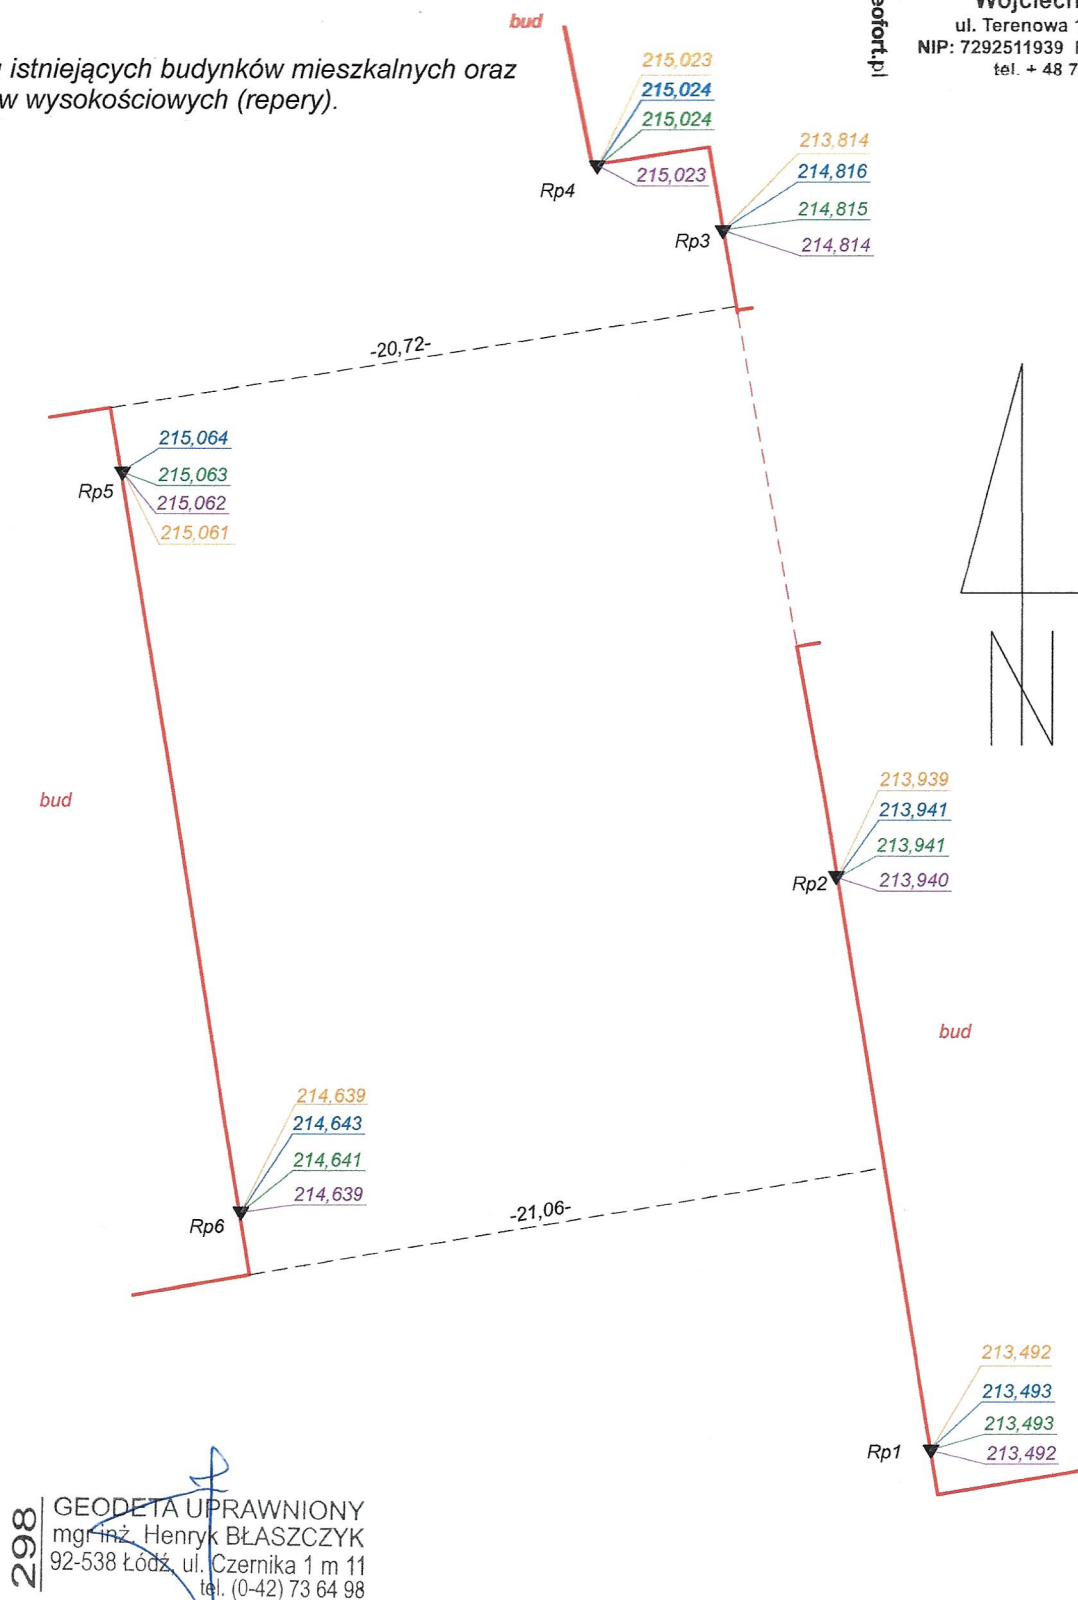

298

GEODETA UPRAWNIONY
mgr inż. Henryk BŁASZCZYK
92-538 Łódź, ul. Czernika 1 m 11
tel. (0-42) 73 64 98

OBIEKT: ul. Nawrot 98
dz.198

POMIAR: SYT-WYS. UZUPEŁNIAJĄCY

Pomierzył dnia 20.08.2021

Pomierzył dnia 20.09.2021

Pomierzył dnia 08.10.2021

Pomierzył dnia 22.11.2021

GEODETA

mgr Wojciech Kujawski

Województwo

łódzkie

Miasto

Łódź

Obręb

W-24

Szkic nr:

1/1

ZDT.ZOPG.4134.5539.2021

Godło

<