


Szkic z pomiaru
posadowienia oraz pionowości
elementów żelbetowych
Kondygnacja: Garaż podziemny

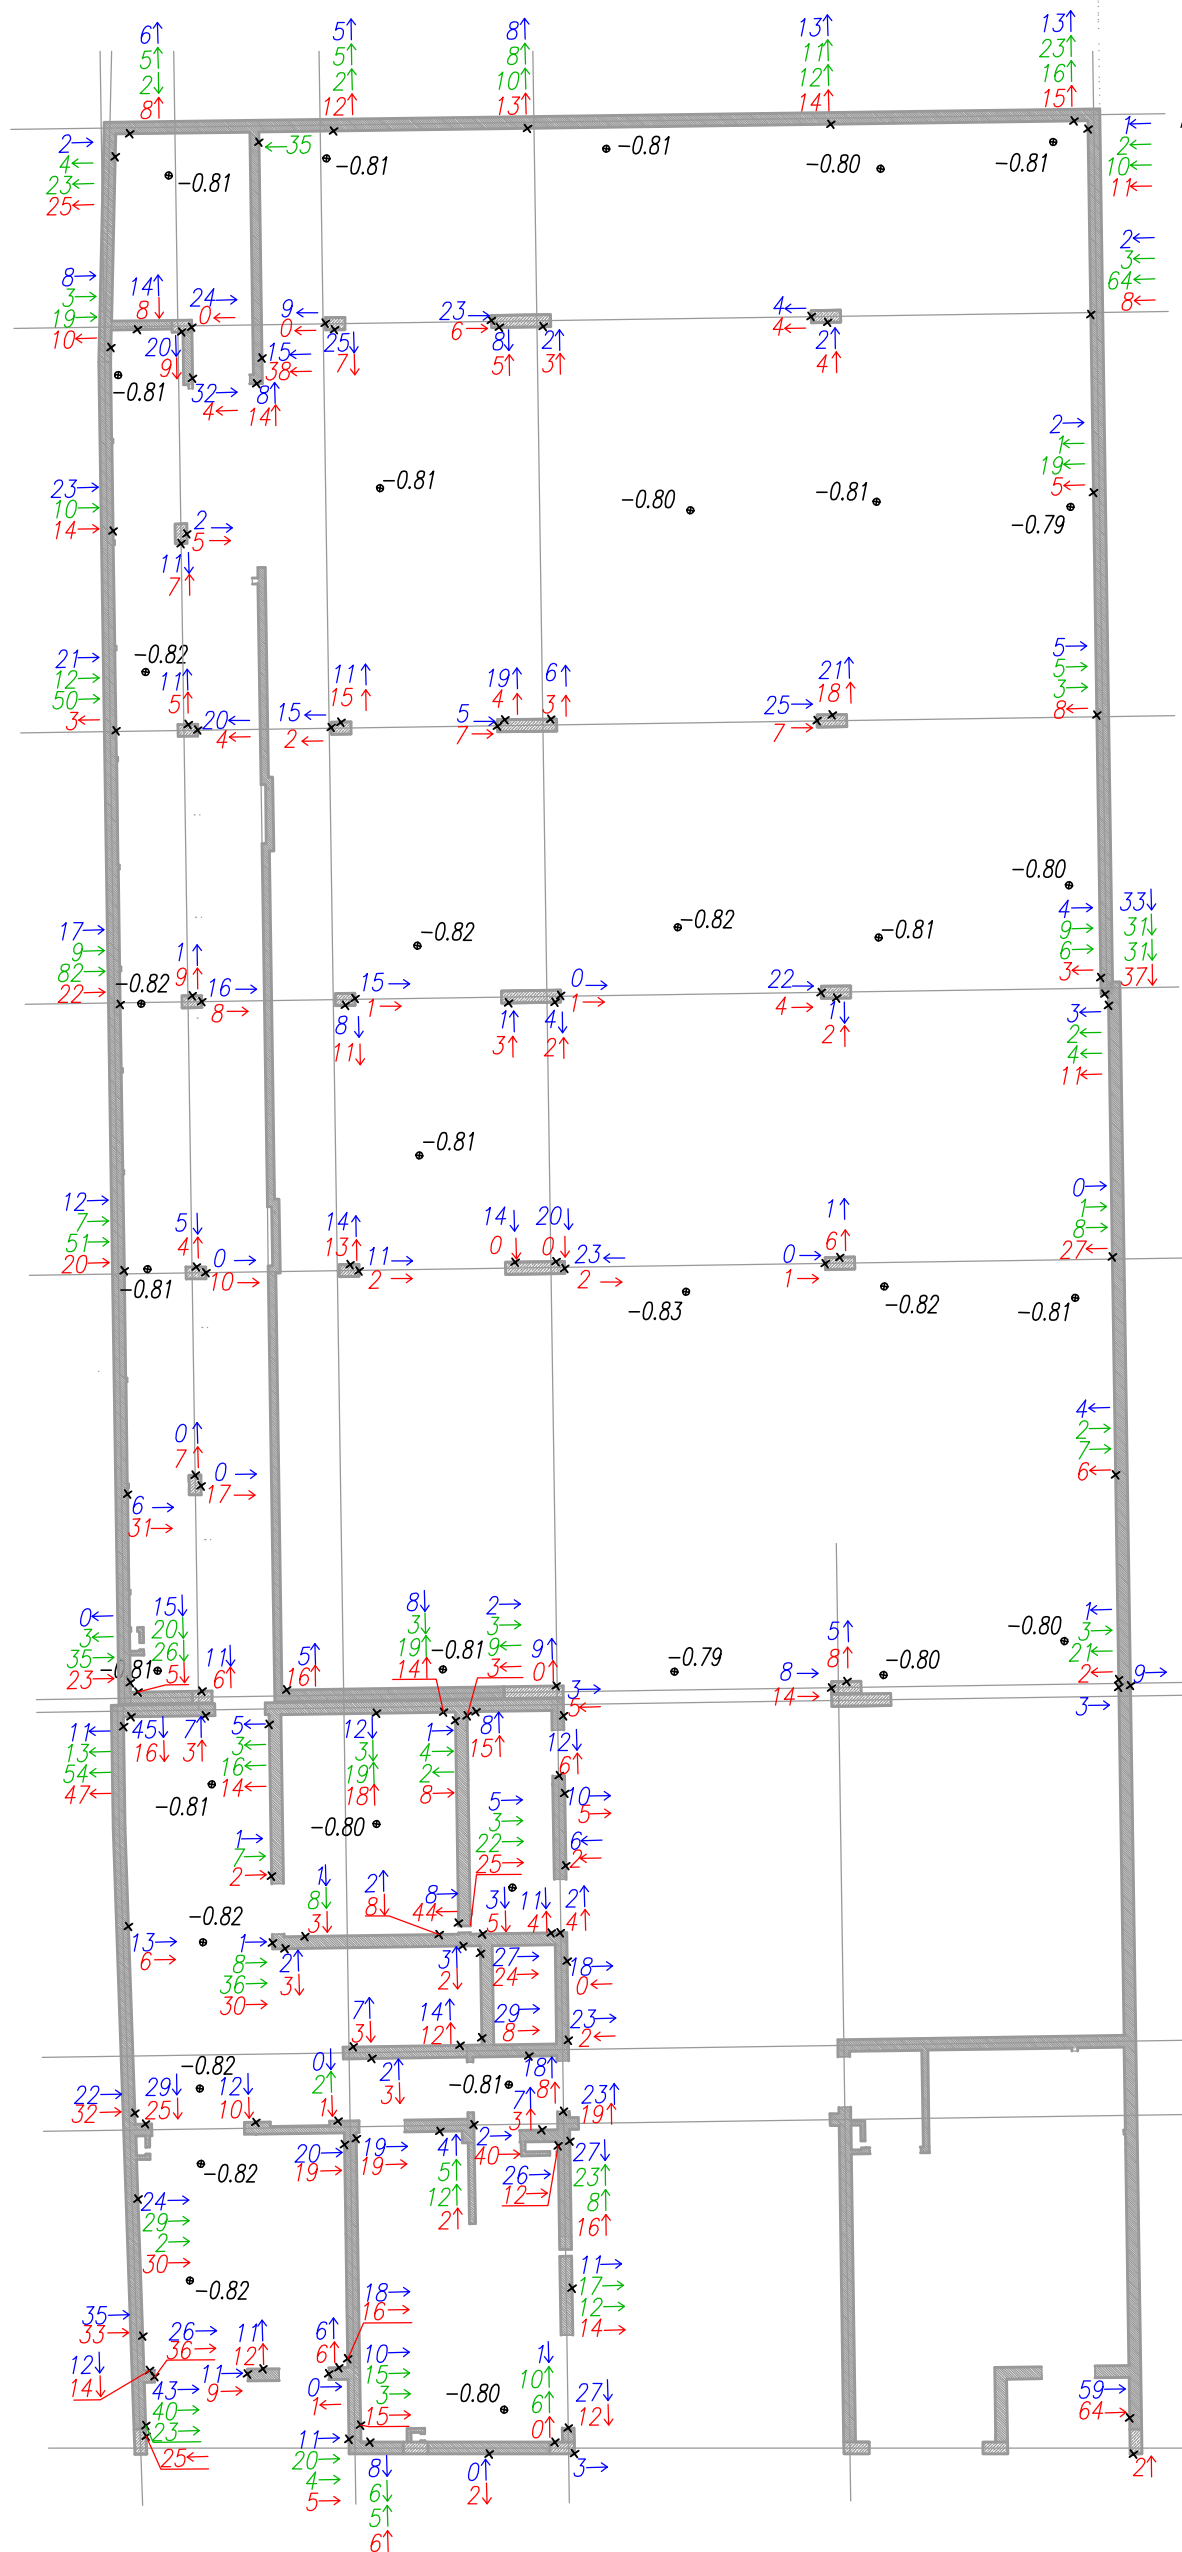

Legenda:

- 3↓ - kierunek oraz wartość wychylenia [mm] przy podstawie stupa/ściany względem projektu
- 4↓ - kierunek oraz wartość wychylenia [mm] na górze stupa/ściany względem projektu
- -0.80 - poziom stropu [m] w odniesieniu do "0" budynku

Obiekt: Budynek mieszkalny wielorodzinny – ul. Nawrot 98

pomierzyl:

04.07.2022r.

PlusGEO – Konrad Ryksa
95-080 Tuszyn, ul. Molenda 1A
email: biuro@plusgeo.pl, tel. 793-796-660
www.plusgeo.pl
NIP: 7282607187 REGON: 364695017

woj : łódzkie

miasto: Łódź

dzielnica: Widzew

obręb: W-24

działka: 198