


WERSJA_potyczona przewiązką z budynkiem dziekanatu

skala 1:200

Wersja ostateczna

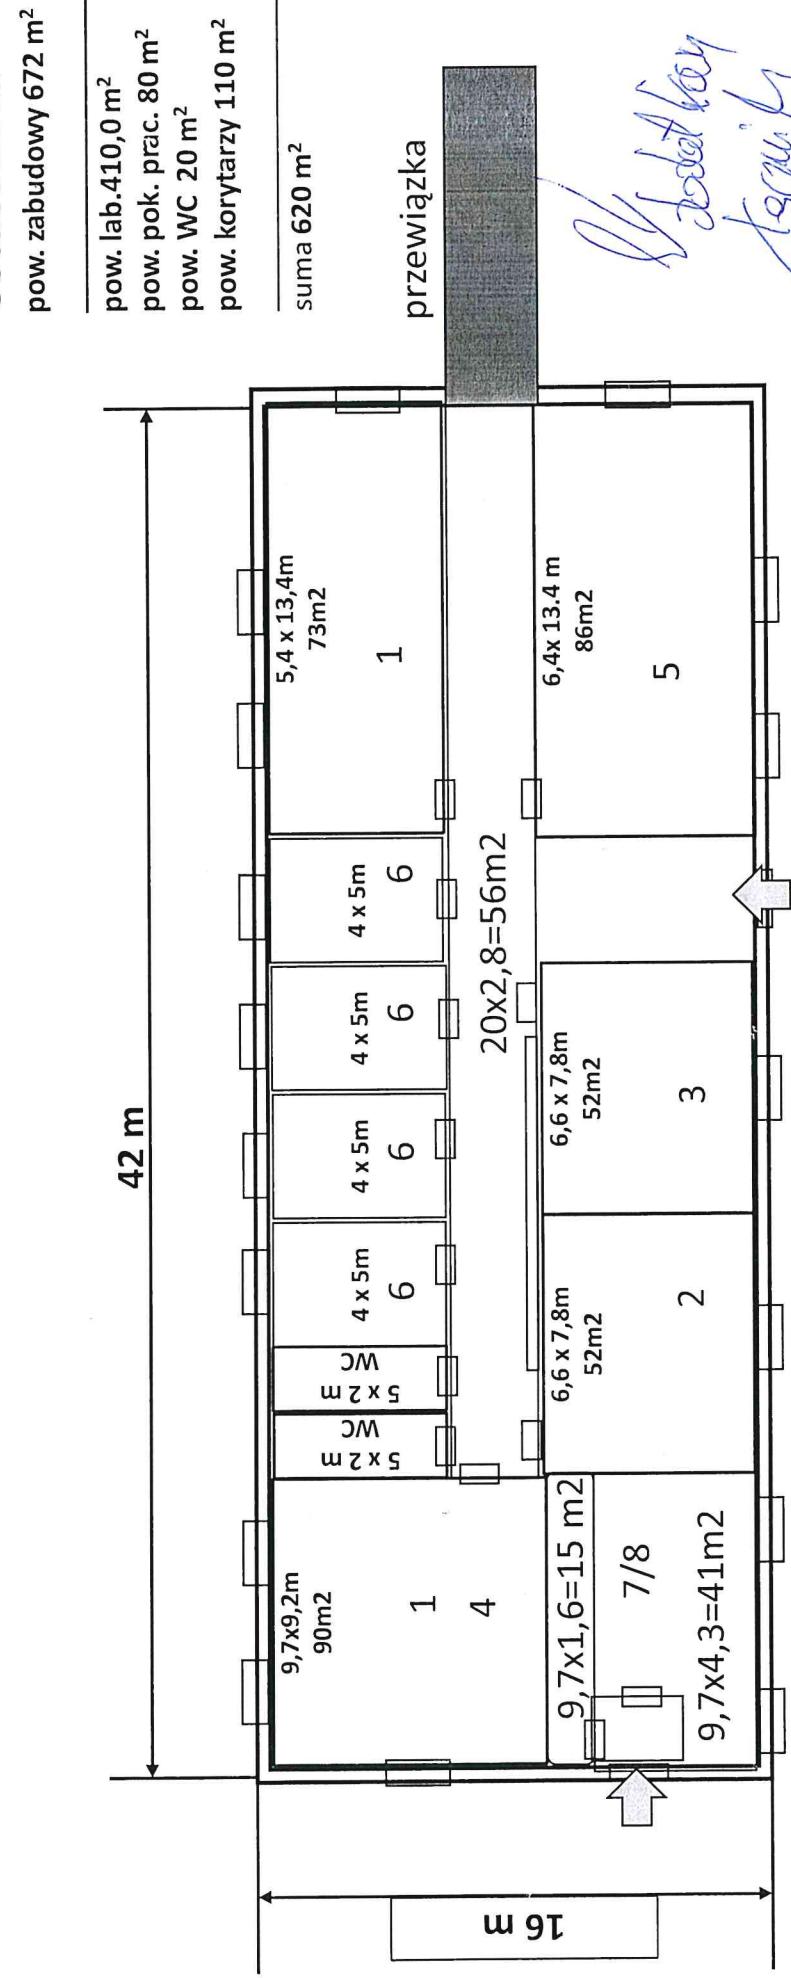

1- laboratorium samochodowe; 2 i 3 laboratorium logistyczne; 4- laboratorium mech. właściw. Surowców; 5- laboratorium instrumentalnych metod badań odpadów; 6- pomieszczenia dla pracowników; 7/8- laboratorium fizyki strefy korzeniowej
UWAGA: p pod.w jednym z pomieszczeń biurowych należy zlokalizować węzeł CO