ZJAZD
Skala 1:50/1:20

UWAGA:
Parametry geometryczne
zjazdów wykonać
zgodnie z planem sytuacyjnym.

RZUT SKALA 1 : 50
SCHEMAT ZJAZDU

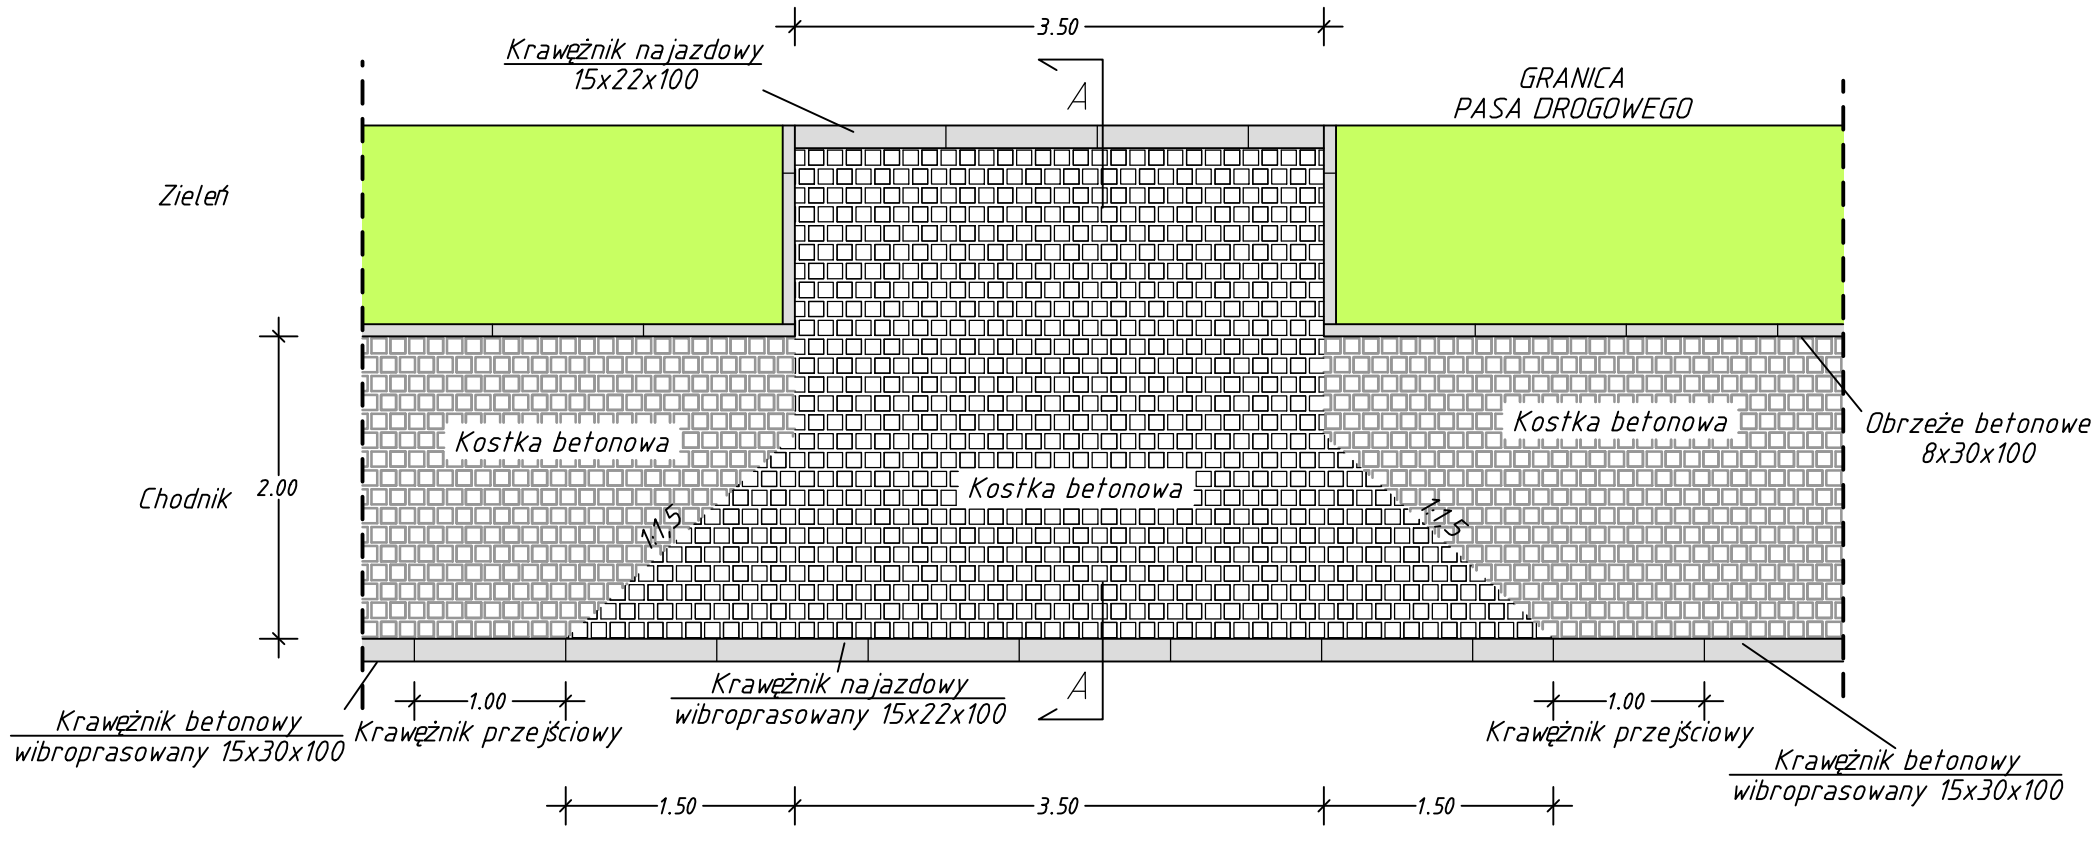

PRZEKRÓJ A-A SKALA 1 : 20
KONSTRUKCJA ZJAZDU

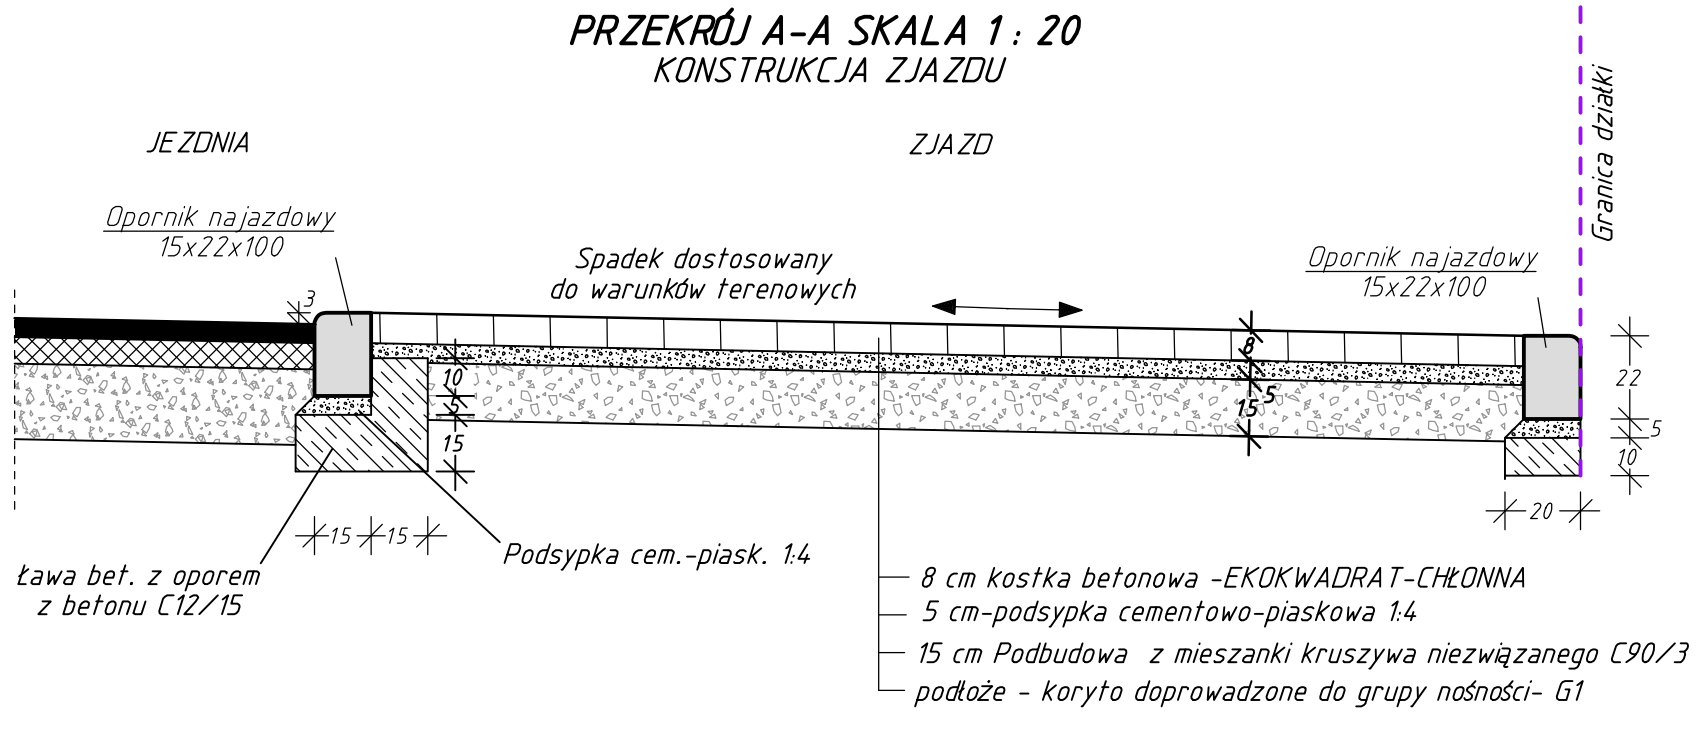

Proces Inwestycyjny	RAMIKO mgr inż. Radosław Ostraszewski ul. Gronowa 3 66-450 Jenin NIP 852-191-19-11 tel/fax: 95-718-25-77 tel kom: 668 184 112 e-mail: rostraszewski@gmail.com		INWESTOR STAROSTWO POWIATOWE W STRZELCACH KRAJ. ul. Ks. St. Wyszyńskiego 7 66-500 Strzelce Krajeńskie	
FAZA	PROJEKT WYKONAWCZY			
Część	Drogowa			
Obiekt	**Przebudowa drogi powiatowej nr 1359F w miejscowości Zwierzyn ul. Wojska Polskiego etap-2.**			
Adres	Droga powiatowa nr1359, m. Zwierzyn ul.Wojska Polskiego, działki nr 102, 347.			
Inwestor	POWIAT STRZELECKO-DREZDENECKI			
Nr rysunku 5.1	**DETAL ZJAZDU**			Skala 1:50/20
Autor	Imię i Nazwisko	Nr. Uprawnień	Data	Podpis
Projektant:	mgr inż. Radosław Ostraszewski	Upr. Bud. Nr LUKG/0024/POOD/04	06.2024	