



Przekrój C-C Skala 1:50

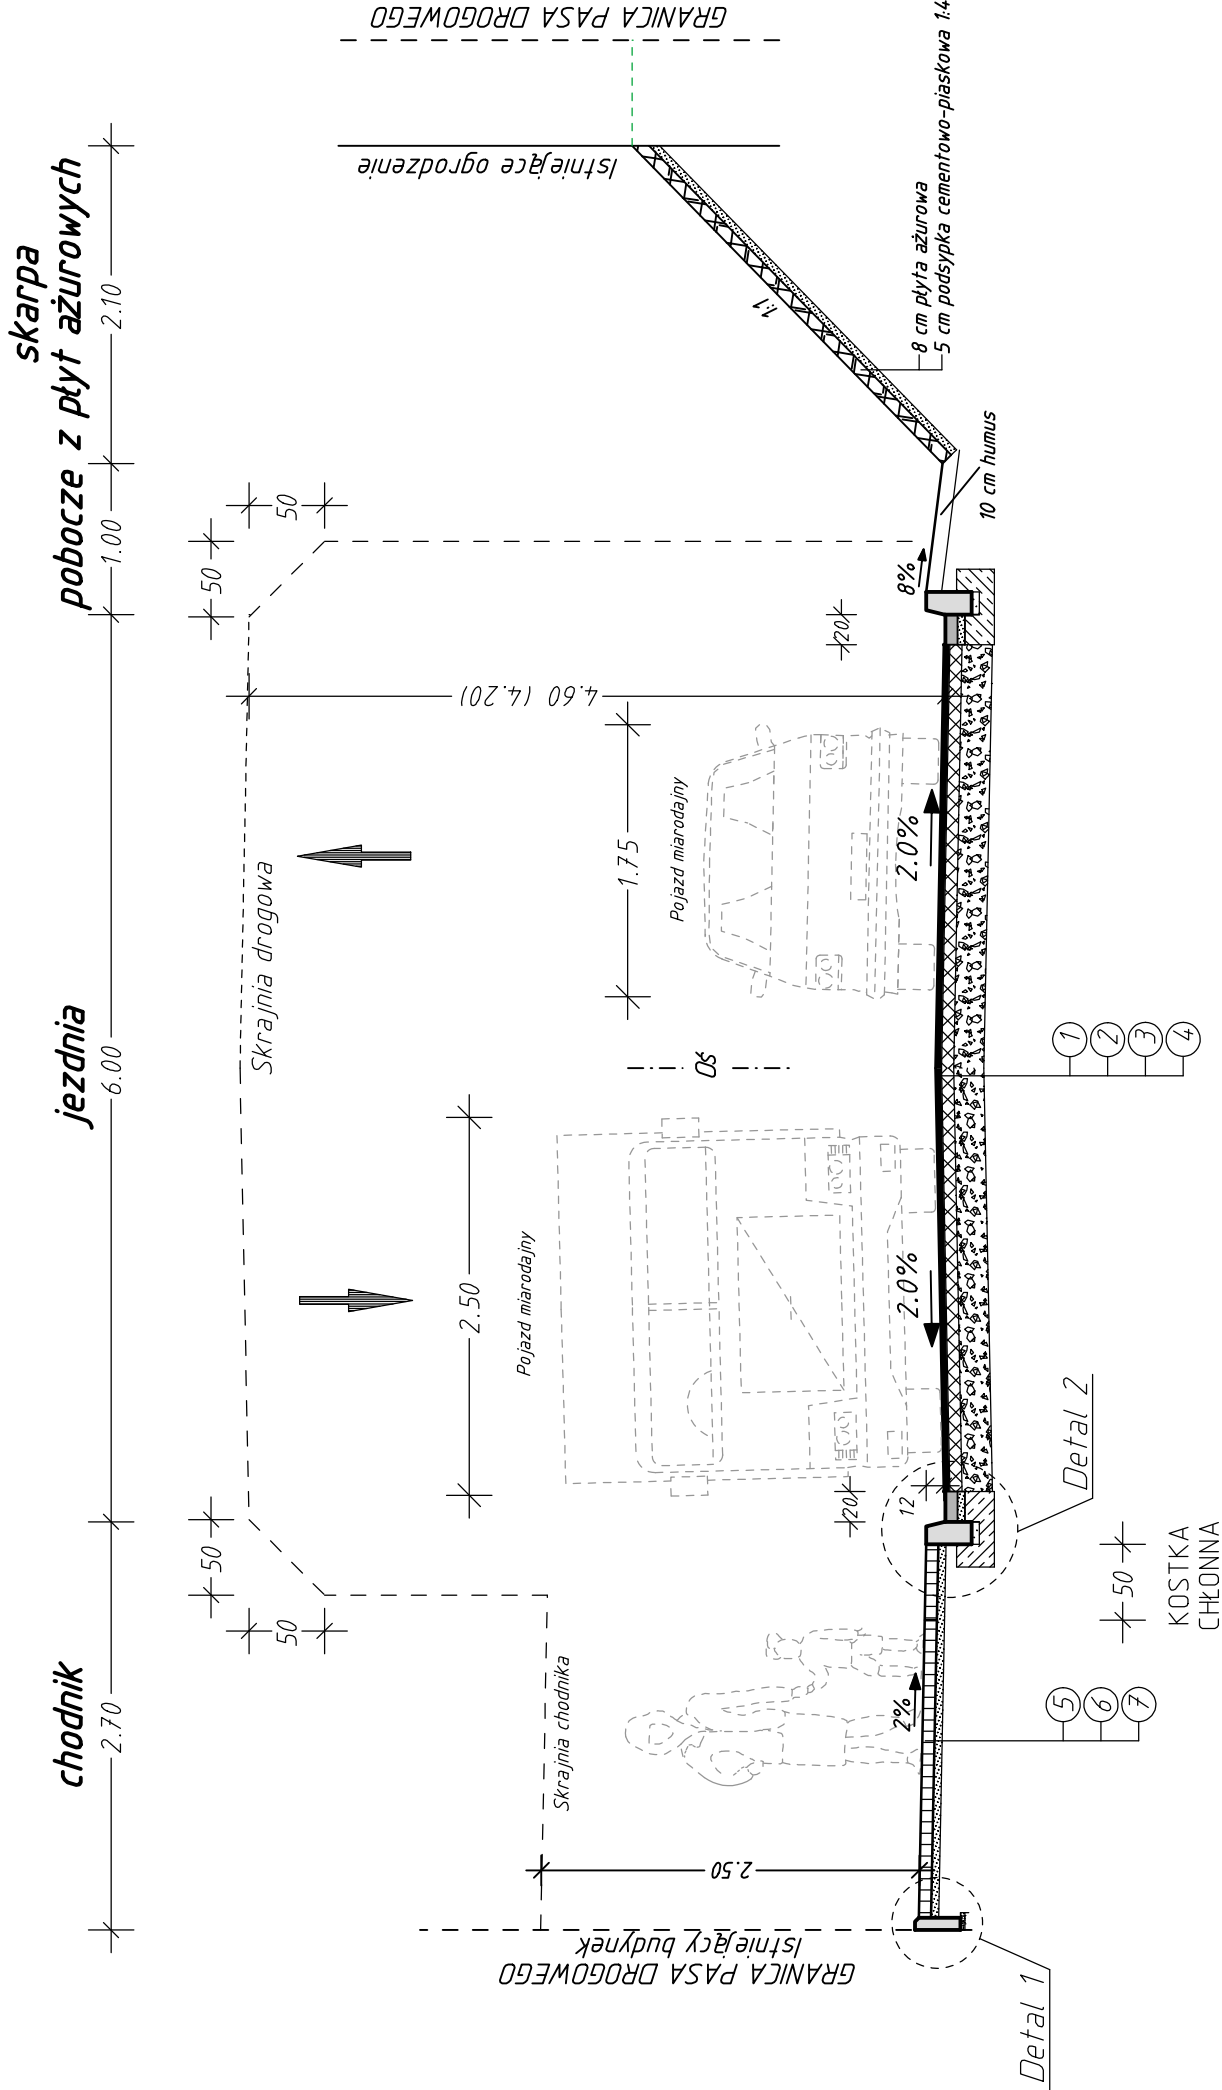



Detale skala 1:20

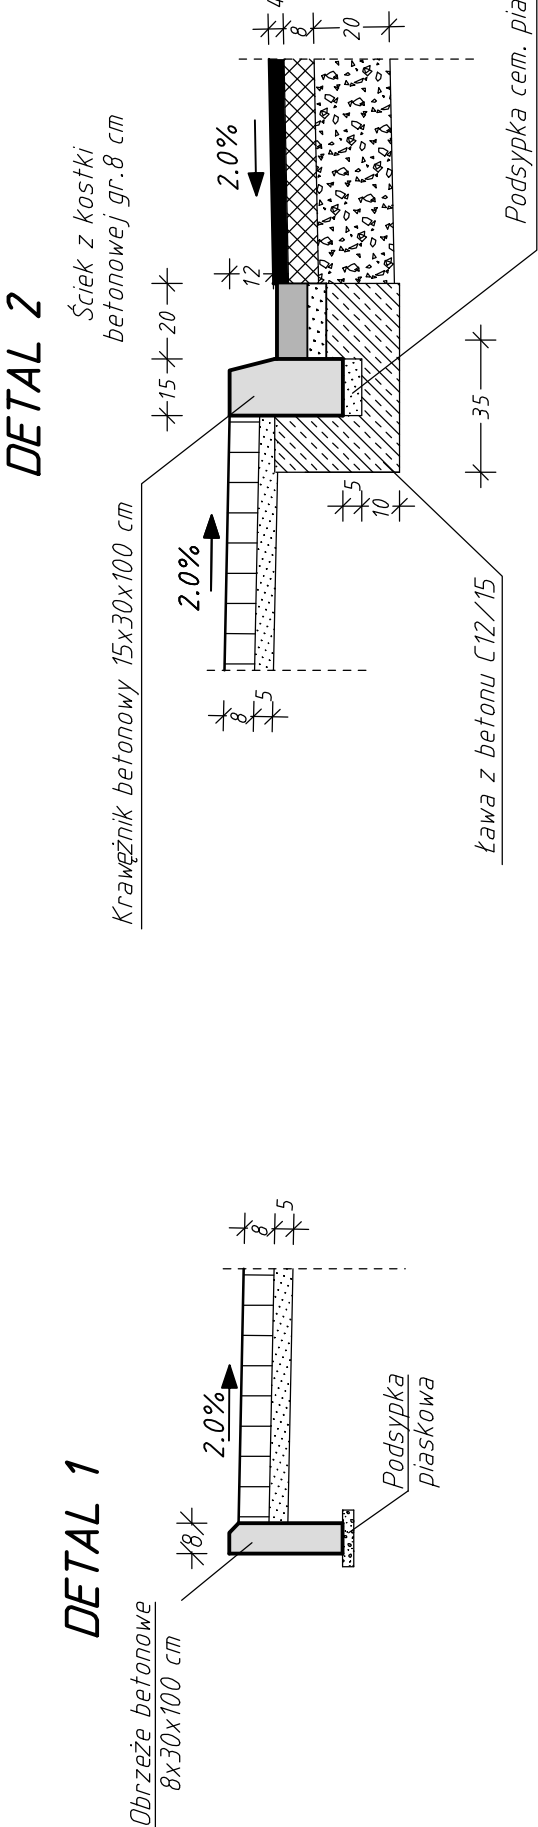

MATERIAŁY

- 4 cm warstwa ścierna AC11S
- 8 cm podbudowa zasadnicza z bet. asfaltowego AC16P 35/50
- 20 cm podbudowa zasadnicza – mieszanka z kruszywa niezwiązane C90/3 0/31,5 stabilizowana mechanicznie
- podłoże – koryto doprowadzone do grupy nośności– G1
- 8 cm kostka betonowa typu POLBRUK
- 5 cm podsypka cementowo-piaskowa
- podłoże – koryto doprowadzone do grupy nośności– G1

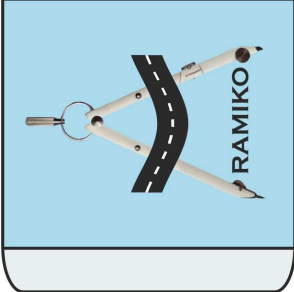	<div><div><div><div>RAMIKO</div><div>mgr inż. Radosław Ostraszewski</div><div>ul. Gronowa 3</div><div>86-450 Jehnn</div><div>NIP 852-191-19-11</div><div>tel/fax: 95-718-25-77</div><div>tel kom: 668 184 112</div><div>e-mail: rostraszewski@gmail.com</div></div></div><div><div>INWESTOR</div><div><div>STAROSTWO POWIATOWE W STRZELCACH KRAJ. ul. Ks. Śl. Wyszynskiego 7 66-500 Strzelce Krajeńskie</div></div></div></div>
Proces inwestycyjny	PROJEKT WYKONA WŁZY
FAZA	Drogowa
Część	
Obiekt	Przebudowa drogi powiatowej nr 1359F w miejscowości Zwierzyn ul. Wojska Polskiego etap-2.
Adres	Droga powiatowa nr1359, m. Zwierzyn ul. Wojska Polskiego, działki nr 102, 347.
Inwestor	POWIAT STRZELECKO-DREZDENECKI
Nr rysunku 3.3	Skala 1:50/20
Autor	Imię i Nazwisko Nr. Uprawnień Data Podpis
Projektant:	mgr inż. Upr. Bud. Nr 06.2024
	Radosław Ostraszewski LUKG/0024/P000/04