


ZAKŁADNIK NR 1
ZADANIE 1: „BUDOWA SIECI KANALIZACJI SANITARNEJ PRZY UL. LEŚNEJ W KORONOWIE - DOKUMENTACJA PROJEKTOWA”

Skala 1:1000



ukł. 2000 strefa 6 (18°) M

ukł. wys.: EVRS 2007(EVRF2007)

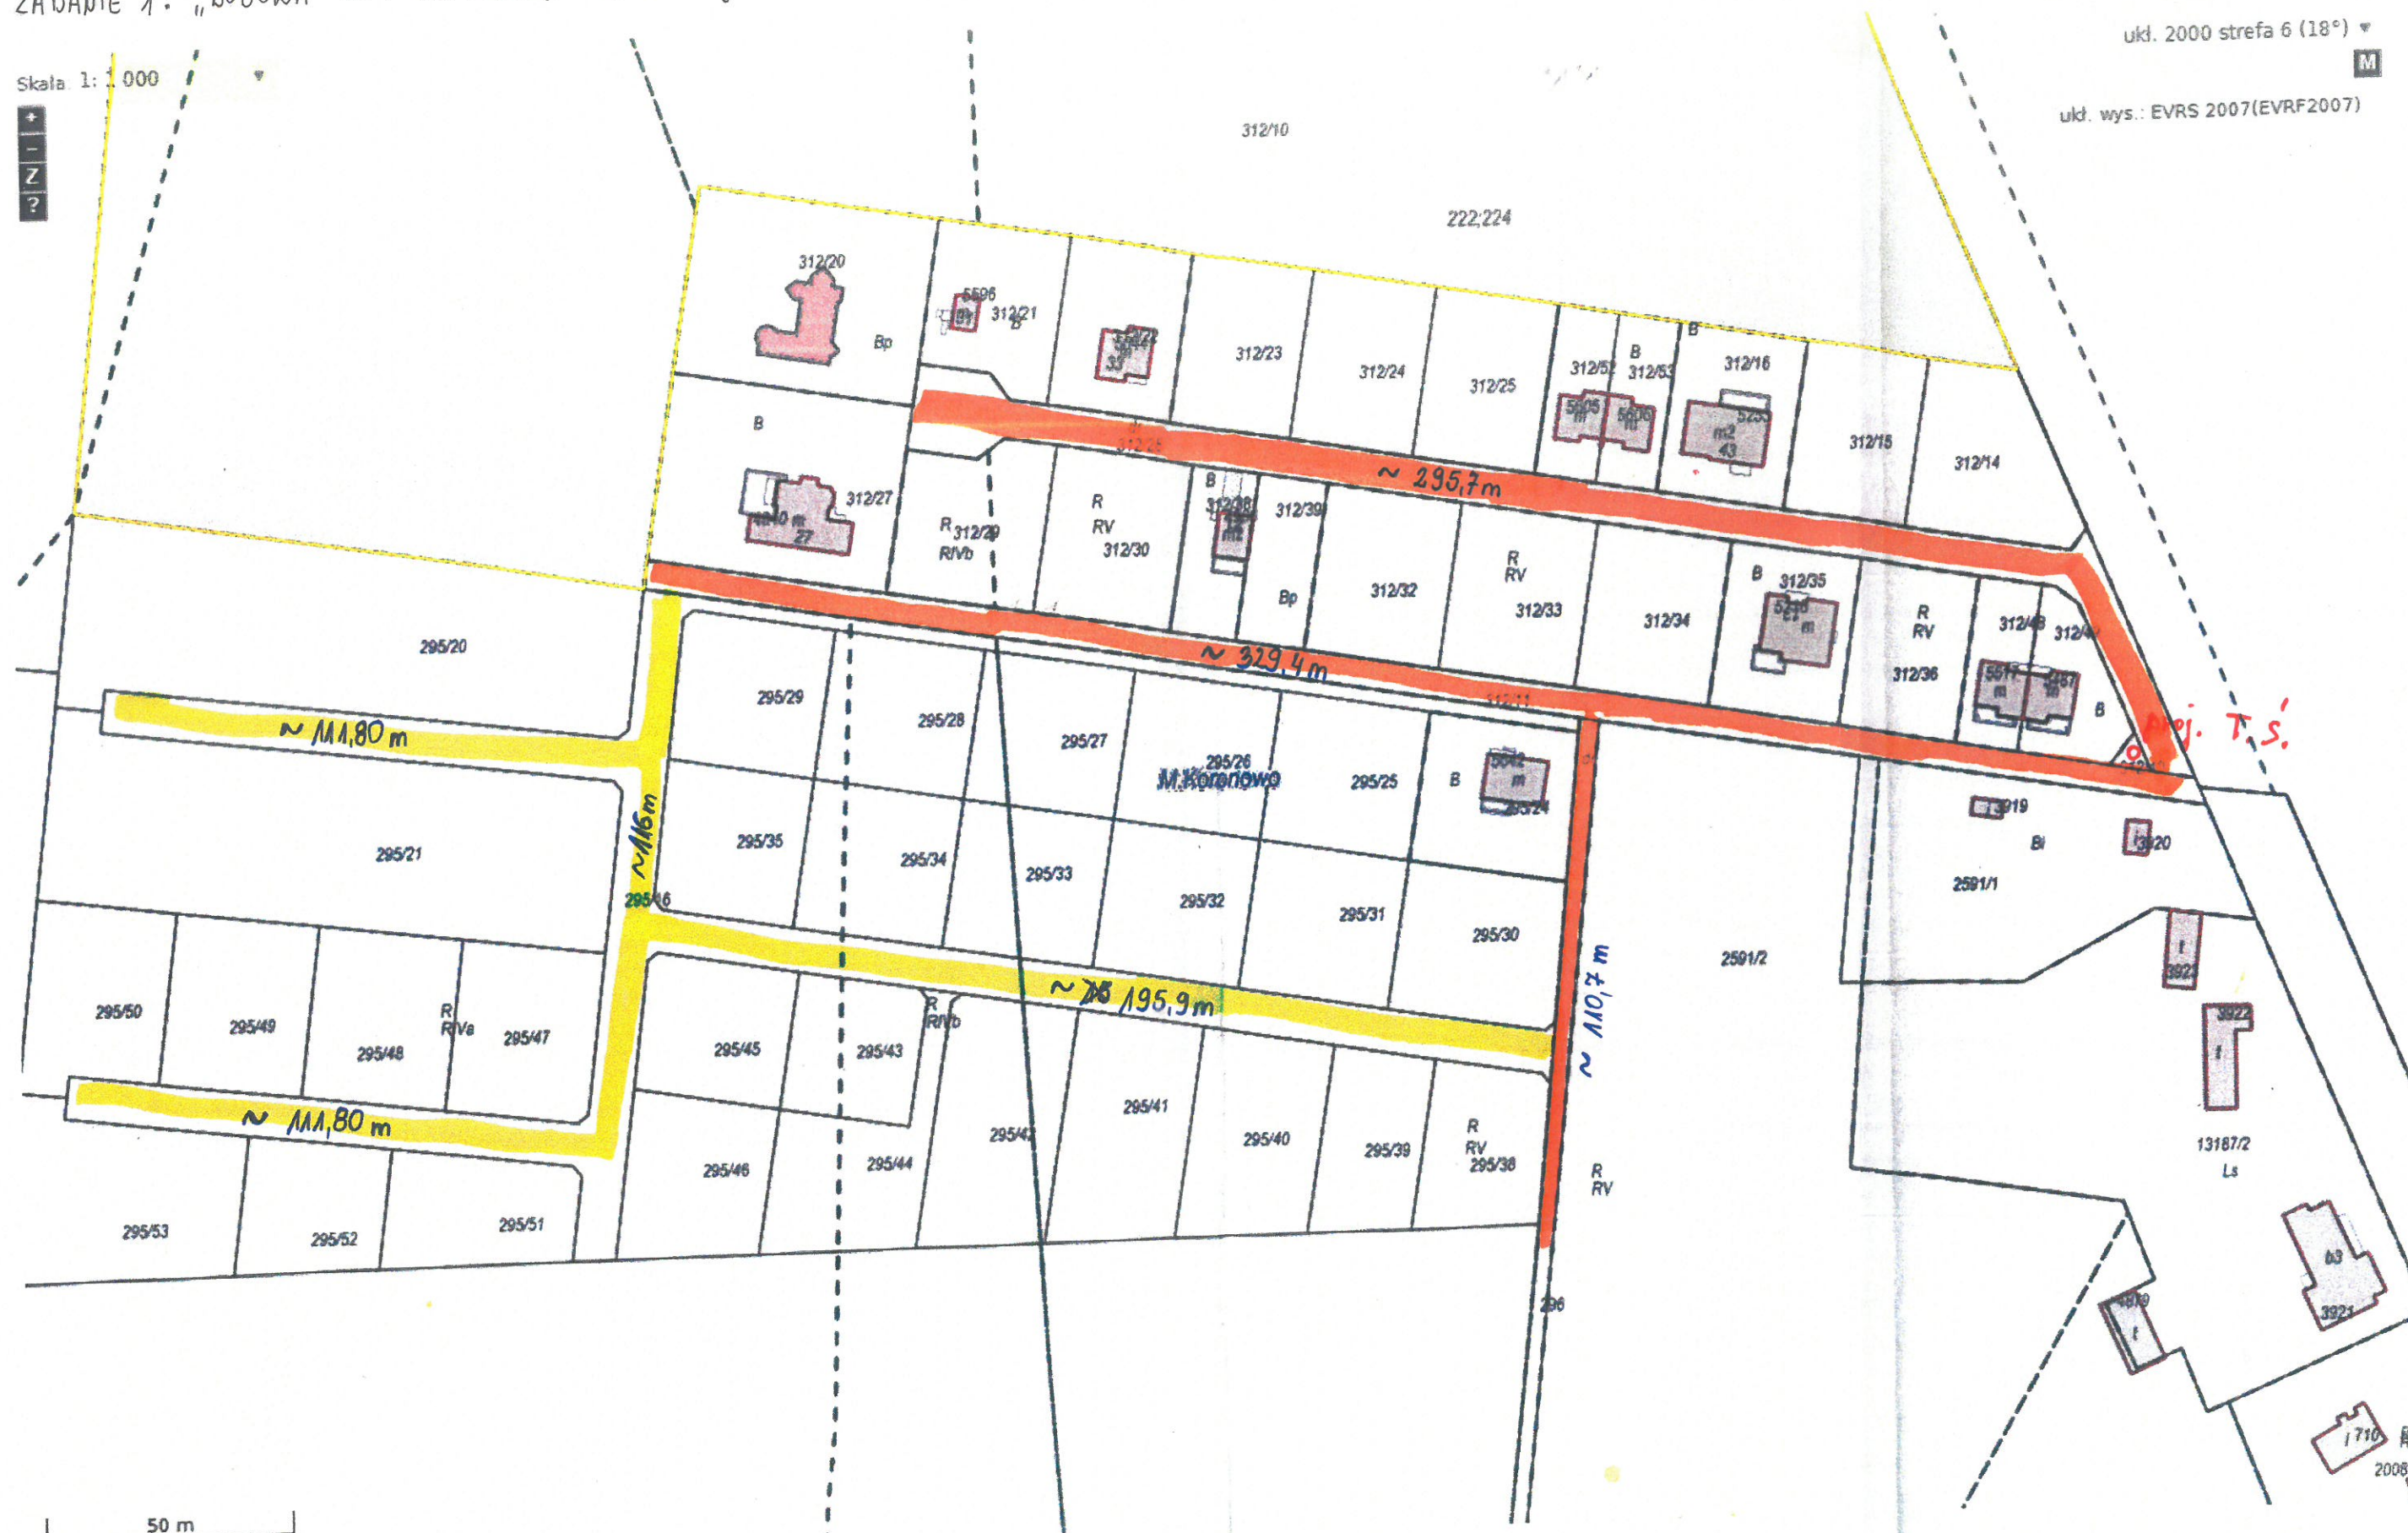

- proj. kan. sanit. w dz. Gm. Koronowo
- proj. kan. sanit. w dz. prywatnych

dl. ~ 1.271,30 m