



 


Schemat ideowy instalacji domofonowej

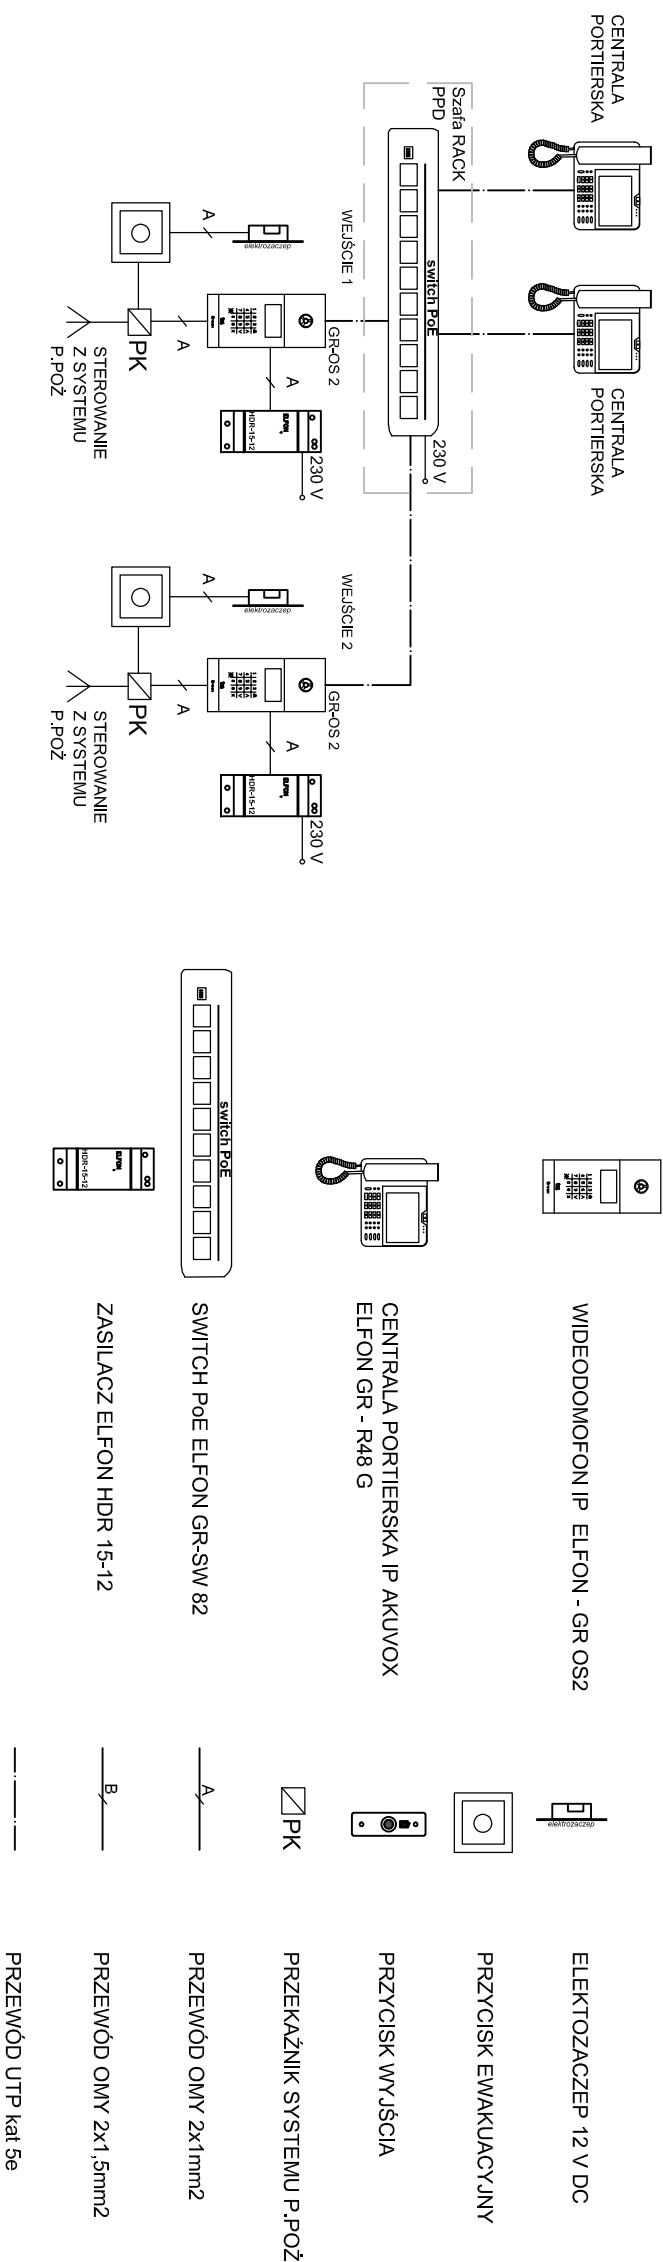

 Pradna TWOJĄ BUDOWA PRAWIE Z PRADNĄ		ul. Lubelska 33 10-408 Olsztyn NIP: 848-177-10-79		 +48 503-303-066  biuro@pradna.pl  www.pradna.pl
OBJEKT: Przebudowa i modernizacja laboratorium analitycznego i mikrobiologicznego wraz z wyposażeniem w związku z Covid-19				
INWESTOR: Szpital Ogólny im. dr Witolda Girela w Grajewie, ul. Konstytucji 3 Maja 34, 19 – 200 Grajewo				
TEMAT: Schemat ideowy - instalacji domofonowej				
BRANŻA: ELEKTRYCZNA				
STADIUM: Projekt techniczny		DATA		
SKALA b/s		NR RYS. E-11		
PROJEKTANT: mgr inż. Dariusz Naruszewicz upr.bud.mr.WA/M/0068/PWOE/11		06.2022		
SPRAWDZAJĄCY: mgr inż. Tomasz Niedźwiecki upr.bud.mr.PD/L/0068/PWOE/11		podpis		
OPRACOWAŁ: mgr inż. Adam Pustelnik		podpis		