
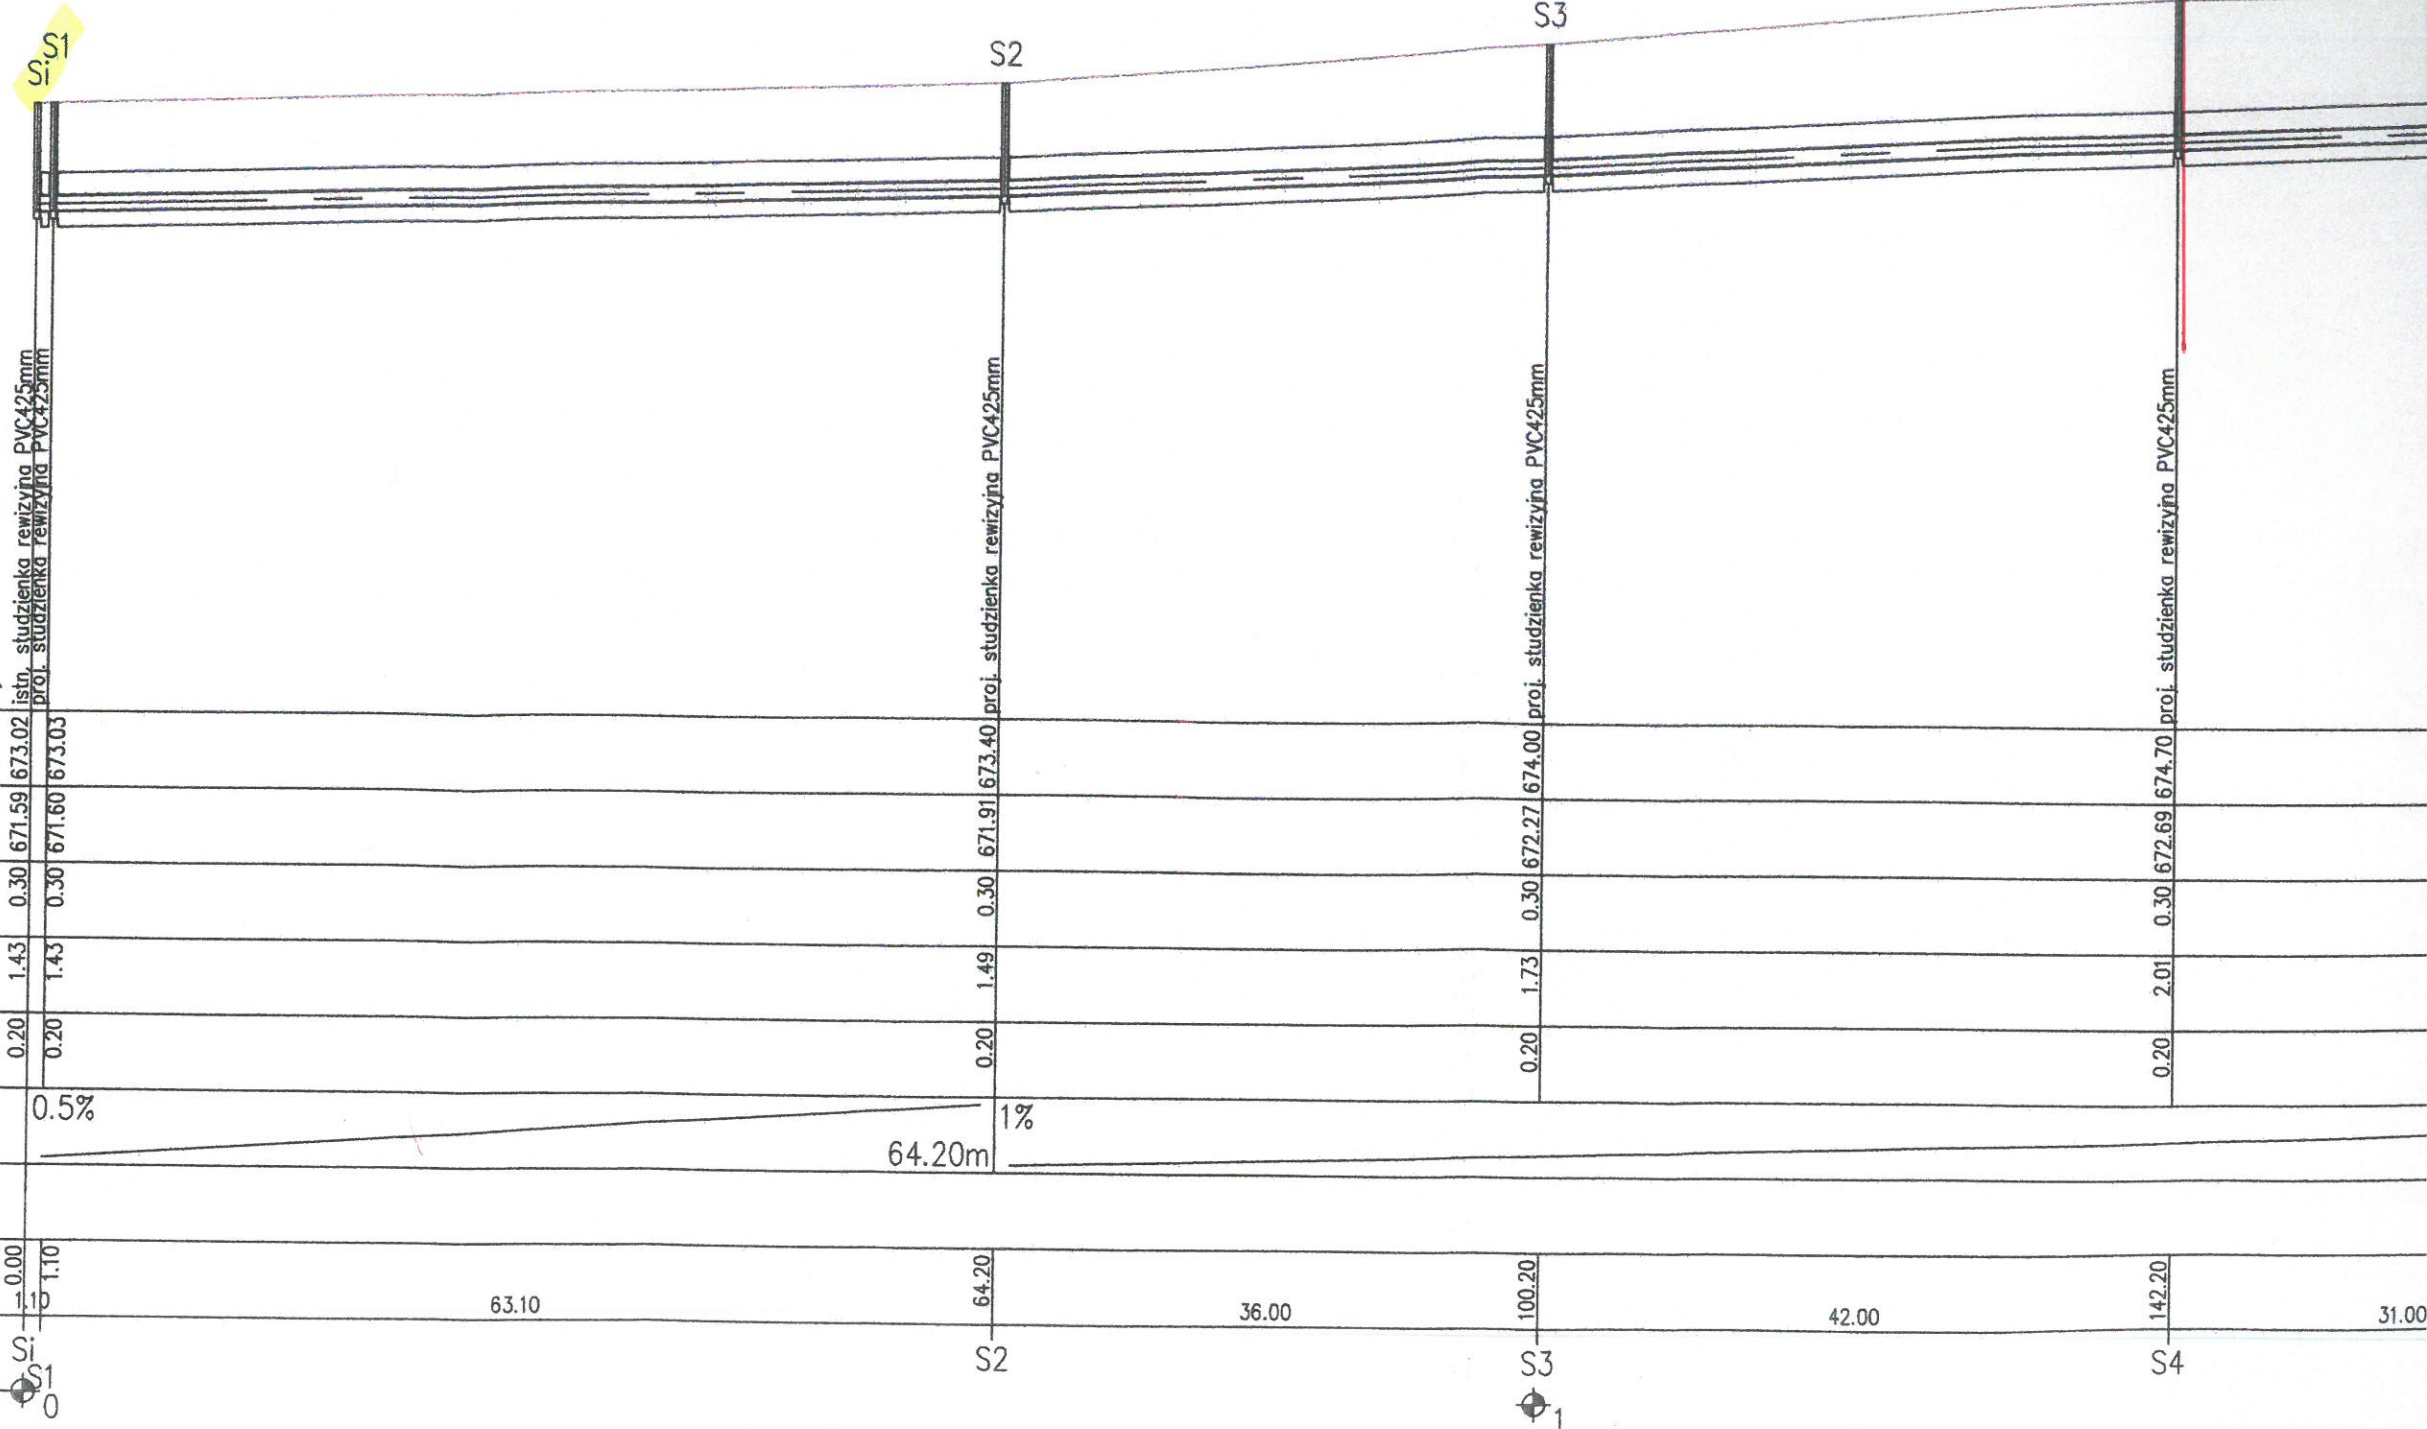


PRZĘKROŚĆ  
KANALIZACJA W ROLI RUSNAKOWEJ  
D ZUBRZYCY DOLNEJ  
ETAP I  
(S1 - S4)

KONIEC ETAPU I

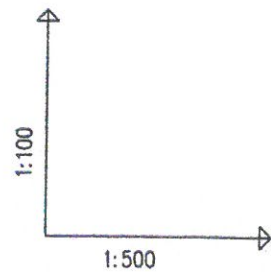

POZIOM PORÓWNAWCZY 665.00 m n.p.m.

RZĘDNA TERENU ISTN.		673.02	673.03		673.40	674.00	674.70	
RZĘDNA DNA KANAŁU		671.59	671.60		671.91	672.27	672.69	
OBSYPKA		0.30	0.30		0.30	0.30	0.30	
ZAGŁĘBIENIE DNA KANAŁU		1.43	1.43		1.49	1.73	2.01	
PODSYPKA		0.20	0.20		0.20	0.20	0.20	
SPADKI, DŁUGOŚCI		0.5%		64.20m	1%			
ŚREDNICA, MATERIAŁ								
ODLEGŁOŚCI		0.00	1.10	63.10	64.20	36.00	100.20	42.00
HEKTOMETRY		0.00	1.10	63.10	64.20	36.00	100.20	42.00