

Mapę zaktualizowano na obszarze
oznaczonym przerywaną linią
nie wyklucza się istnienia w terenie
niewykazanych na niniejszej mapie
urządzeń podziemnych, które nie były
zgłoszone do inwentaryzacji

Podana została sytuacja z dnia 09.11.2017 r.

w wyniku prac geodezyjnych i kartograficznych, których rezultaty zawiera operat techniczny wpisany do ewidencji materiałów państwowego zasobu geodezyjnego i kartograficznego

Starostwo Powiatowe w Nowym Targu
ul. Bolesława Wstydlivego 14

34-400 Nowy Targ
P.1211.2017.5.132

Identyfikator ewidencyjny materiału zasobu - operatu technicznego

09.11.2017


Data wpisania operatu technicznego do ewidencji materiałów zasobu

Z up. STAROSTY

Inż. Dariusz Zahora

Agata Zahora
STARSZY GEODETA
W WYDZIALE GEODEZJI I KARTOGRAFII

**OŚWIADCZENIE
ZA ZGODNOŚĆ Z ORYGINAŁEM**
PROJEKT ZAGOSPODAROWANIA TERENU
SPORZĄDZONO NA KOPII MAPY
DO CELÓW PROJEKTOWYCH
ZGODNEJ ORYGINAŁEM

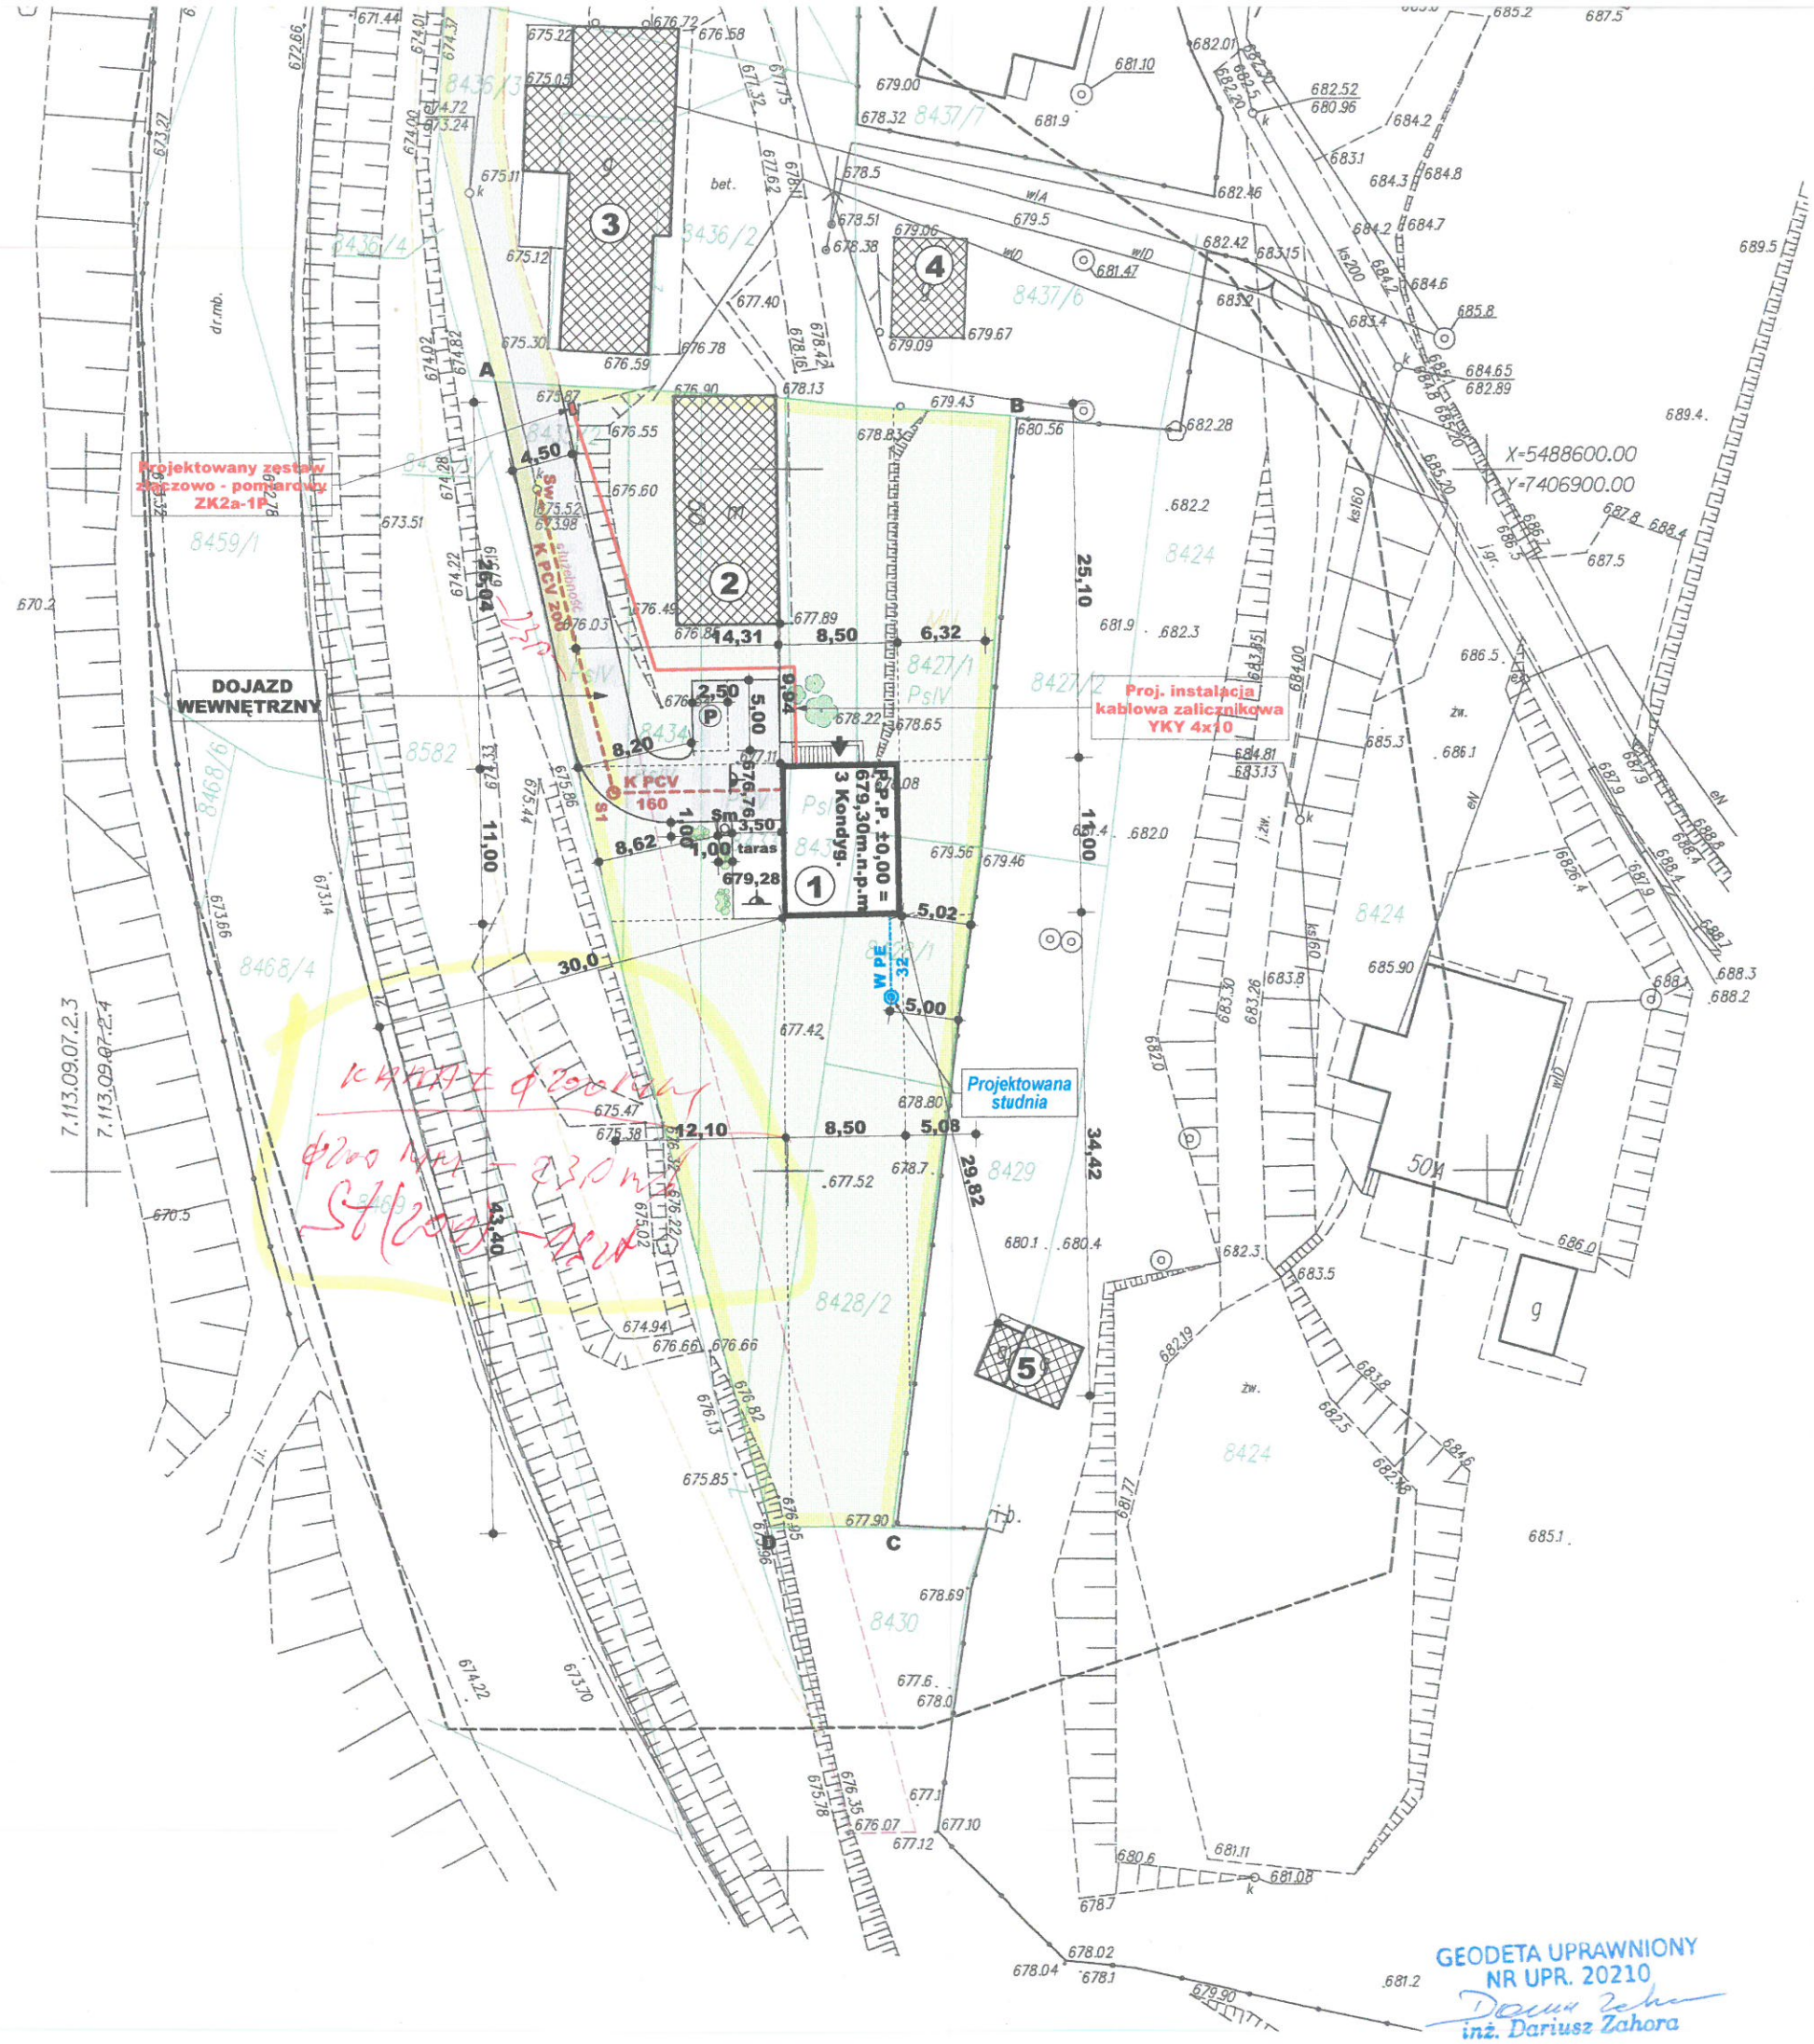

UWAGA: Mapa nie może służyć do celów rozgraniczeniowych.

GEODETA UPRAWNIONY
NR UPR. 20210
Dariusz Zahora
inż. Dariusz Zahora