


PRZEKRÓJ KONSTRUKCYJNY

km 0+000 - 0+124

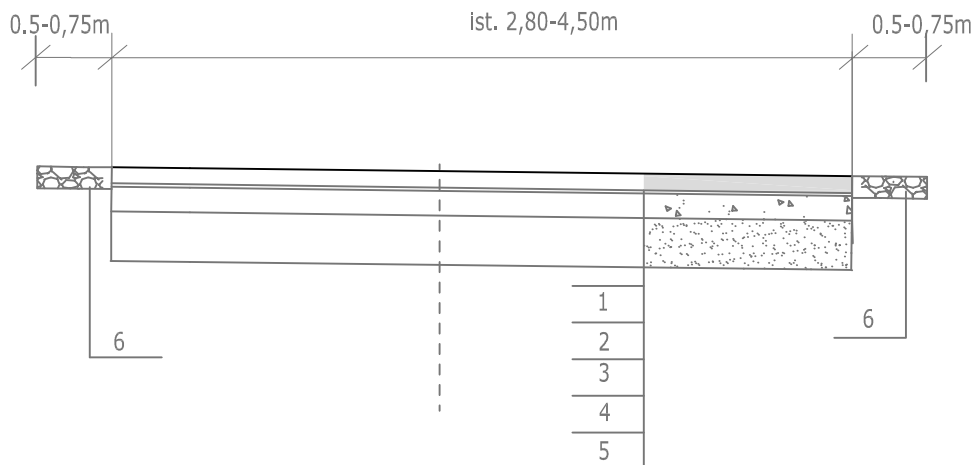

OPIS DO PRZEKROJU KONSTRUKCYJNEGO

1. WARSTWA ŚCIERALNA - beton asfaltowy AC11S - gr. 4cm
2. SKROPIENIE - EMULSJA SZYBKOROZPADOWA 0,3kg/m²
3. WARSTWA WIAŻĄCA - beton asfaltowy AC11W - gr 4cm
4. SKROPIENIE - EMULSJA SZYBKOROZPADOWA 0,6kg/m²
5. ISTNIEJĄCE PODŁOŻE PO SFREZOWANIU
6. POBOCZE Z KRUSZYWA 0/31,5mm - gr. 10cm

Nazwa i adres zamawiającego	GMINA STARE BOGACZOWICE ul.Główna 132, 58-312 Stare Bogaczowice			
Nazwa zadania	Wymiana zniszczonej nawierzchni asfaltowej drogi na działce nr 248 w m. Cieszów			
Adres obiektu budowlanego	województwo: DOLNOŚLĄSKIE powiat: WAŁBRZYSKI gmina: STARE BOGACZOWICE obręb : 0002 Cieszów numer ewidencyjny działki 248			
Nazwa i adres jednostki projektującej	ZBIGNIEW STANDER 58-330 Jedlina Zdrój , ul.Mickiewicza 3			
	Branża DROGI	Stadium PB	Data opracow.	Podpis
Opracował	Inż. Krzysztof Szamburski DOŚ/BD/1601/01		10.2022r.	
Opracował	inż. Zbigniew Stander DOŚ/BD/0422/04		10.2022r.	
Nazwa rysunku	Projekt zagospodarowania			Skala 1:50
				Nr rys. P.02