

ETAP II

NR PROJ.:
1/WK/2017

DATA:
2.2017

SKALA:
1:100/1000

PODPIS:

inż. Eizbieta ANDRZEJCZAK (upr. GP.II-460-807/6)

Tytuł Projektu:
Budowa ulic: Topazowej, Agatowej, Granitowej, Perłowej, Krzemowej, Jurajskiej, Diamentowej, Solnej, Dalekiej, Dolomitowej, bez nazwy (10KDD), Św. Kingi, Jana Klepury, Rubinowej, Złotej w Bełchatowie wraz z odwodnieniem, odcjęściami kanalizacji sanitarnymi i deszczowej w granicach pasa drogowego, oświetleniem i usunięciem kolizji.
BRANŻA: WODKAN


BIURO PROJEKTOWE
DROWIK
RĄBIEN AB, UL.MALWOWA 23B

TYTUŁ RYS.: Profil kanalizacji deszczowej

NR RYS.: 4 IMIĘ I NAZWISKO:

PROJEKTANT: mgr inż. Jacek SZELIGA (upr.63/93 Sk-ce I 59/907/L)

SPRAWDZIŁA: inż. Eizbieta ANDRZEJCZAK (upr. GP.II-460-807/6)

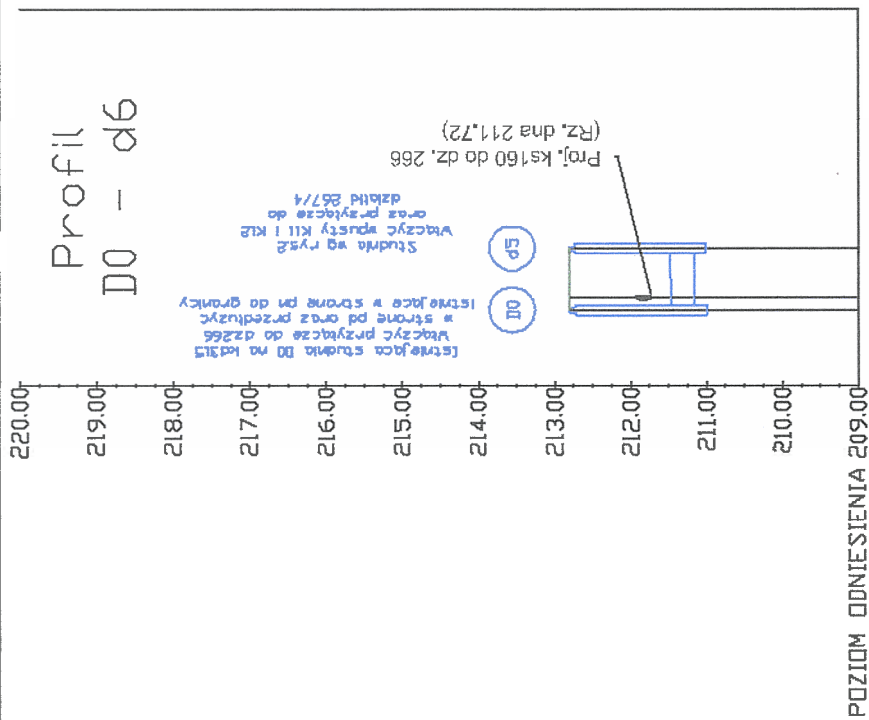

Rzędna terenu istn. [m.n.p.m.]	211.16	212.81
Rzędna dna kanału [m.n.p.m.]	211.14	212.80
Zagłębienie dna [m]	0.25	0.00
Spadek [%]	3‰	8.25
Długość odcinka [m]		
Średnica rury [mm]		Dz315/9.2 PVC-U kl.S
Odległość [m]		