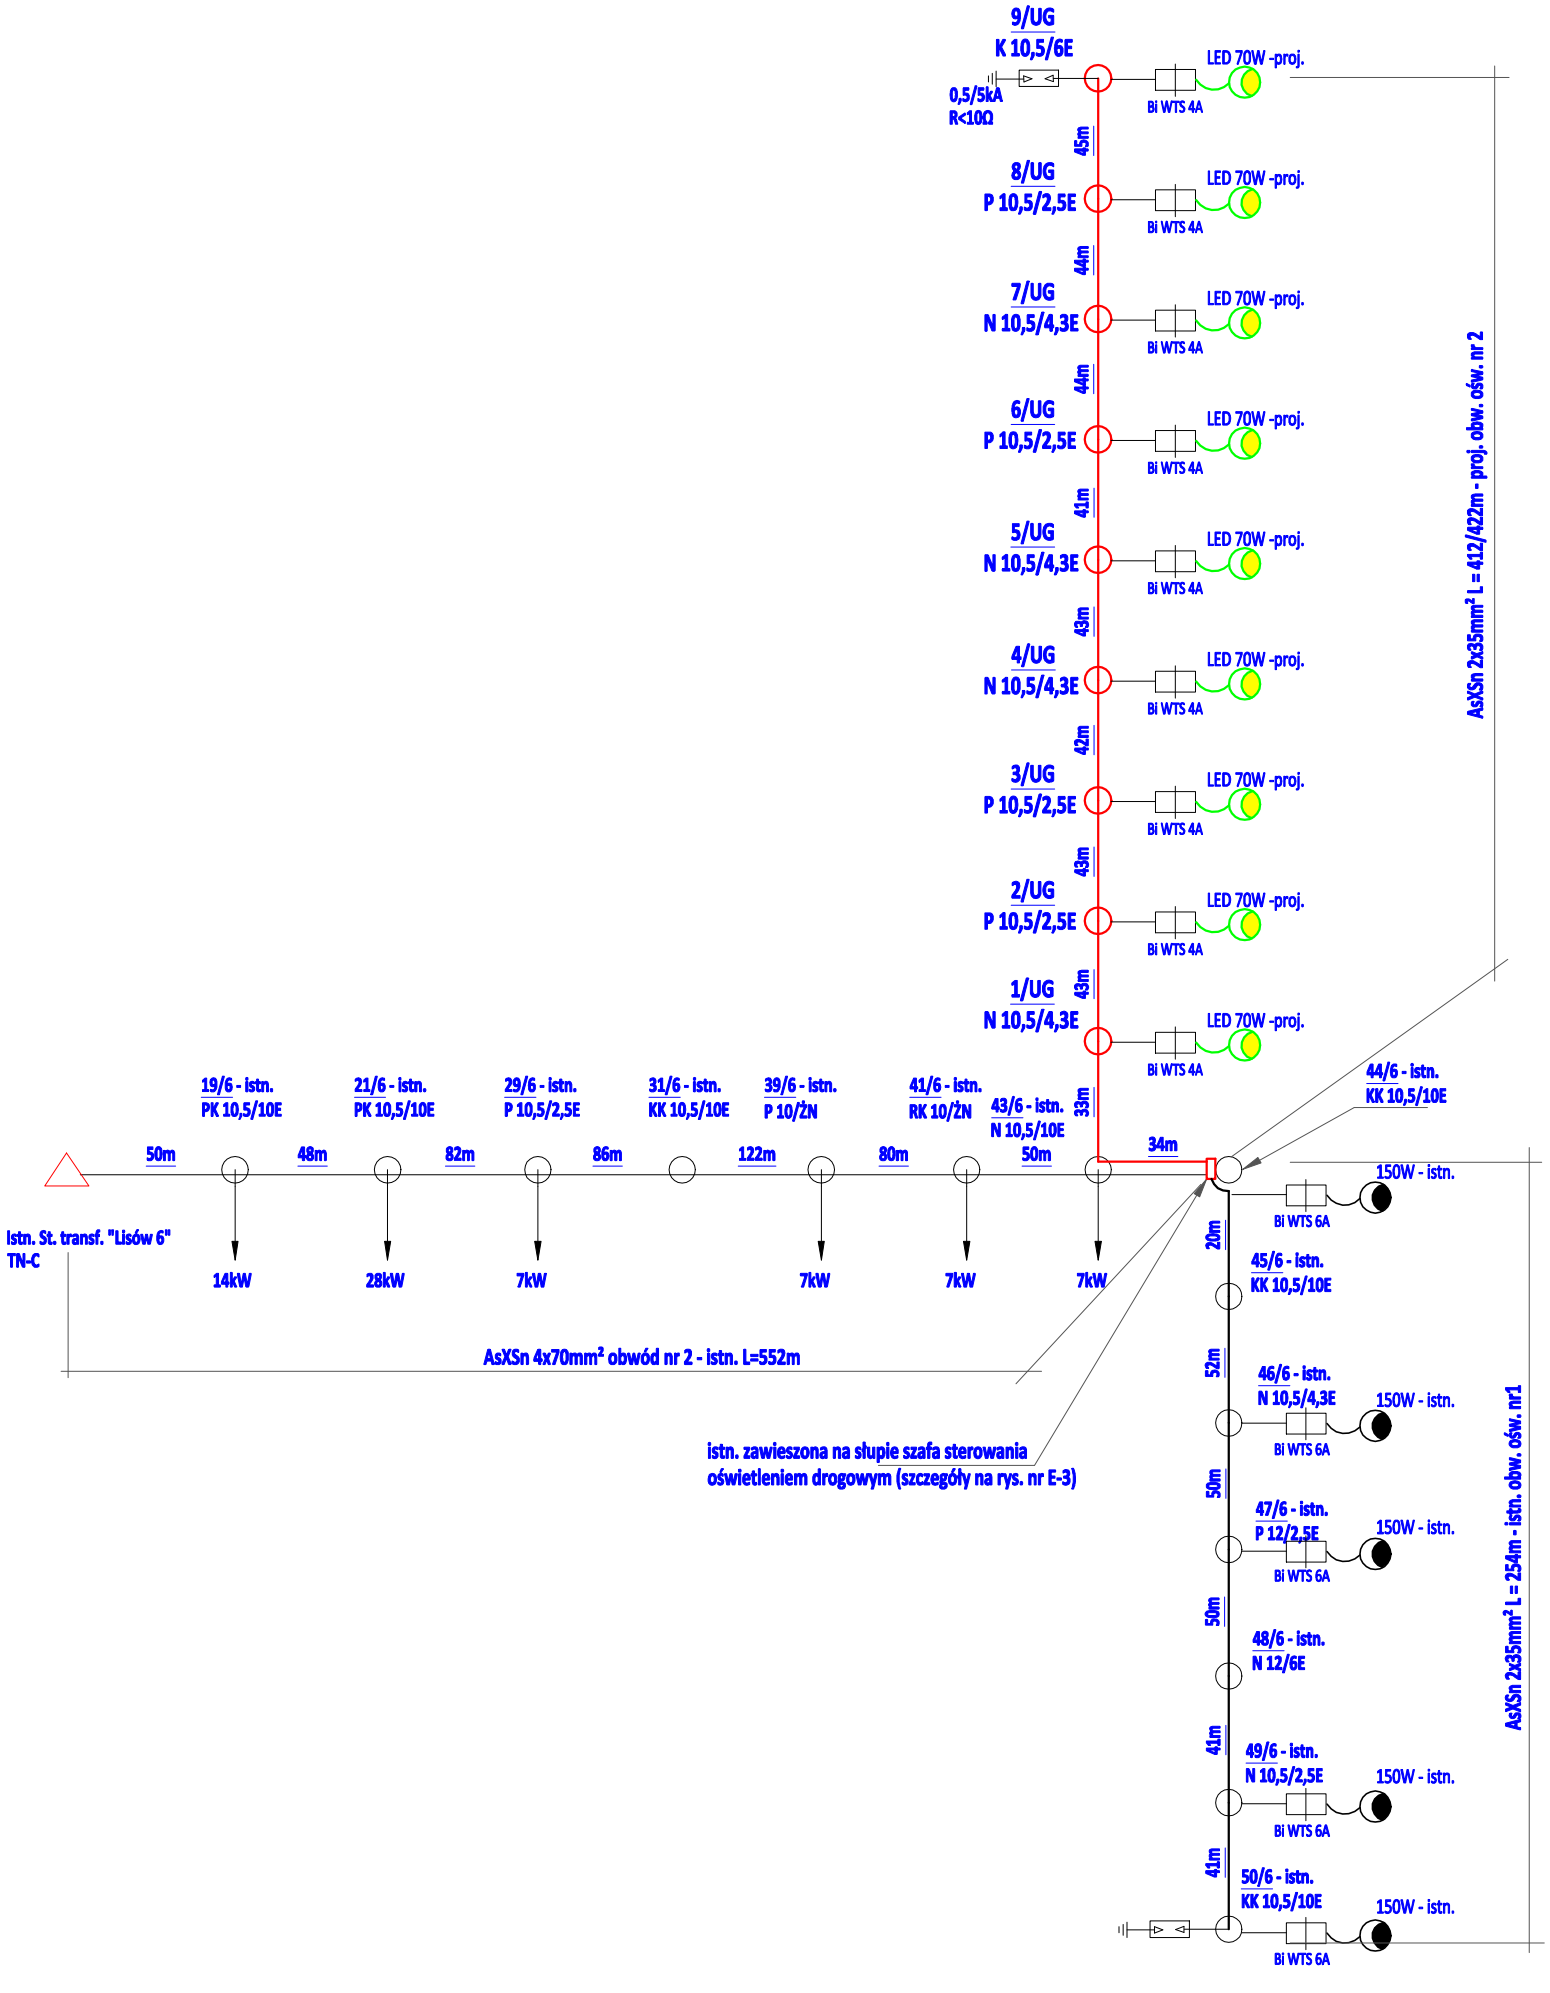

LEGENDA

- Proj. odcinek oświetlenia zasilany przewodem AsXSn 2x35mm²
- Istn. oprawa oświetleniowa 150W
- Proj. oprawa oświelteniowa LED 70W
- Proj. ogranicznik przepięć 0,5/5kA

OBIEKT	**Budowa oświetlenia ulicznego przy drodze powiatowej Nr DP1830R na terenie miejscowości Lisów „Leśniczówka" gm. Skołyszyn**			
INWESTOR	Gmina Skołyszyn 38-242 Skołyszyn 12	skala	nr rys.	stadium : PROJEKT
TYTUL RYS.	**Schemat ideowy**	———	E-2	specjalność :
PROJEKTANT	mgr inż. Tomasz Tęcza			Elektryczna
	PODPIS nr upr. PDK/0236/PWOE/13			data : 10.2020
ENTOM Tomasz Tęcza ul. Mała 1, 38-200 Jasło Nip: 685-15-48-451; Regon: 37041002				