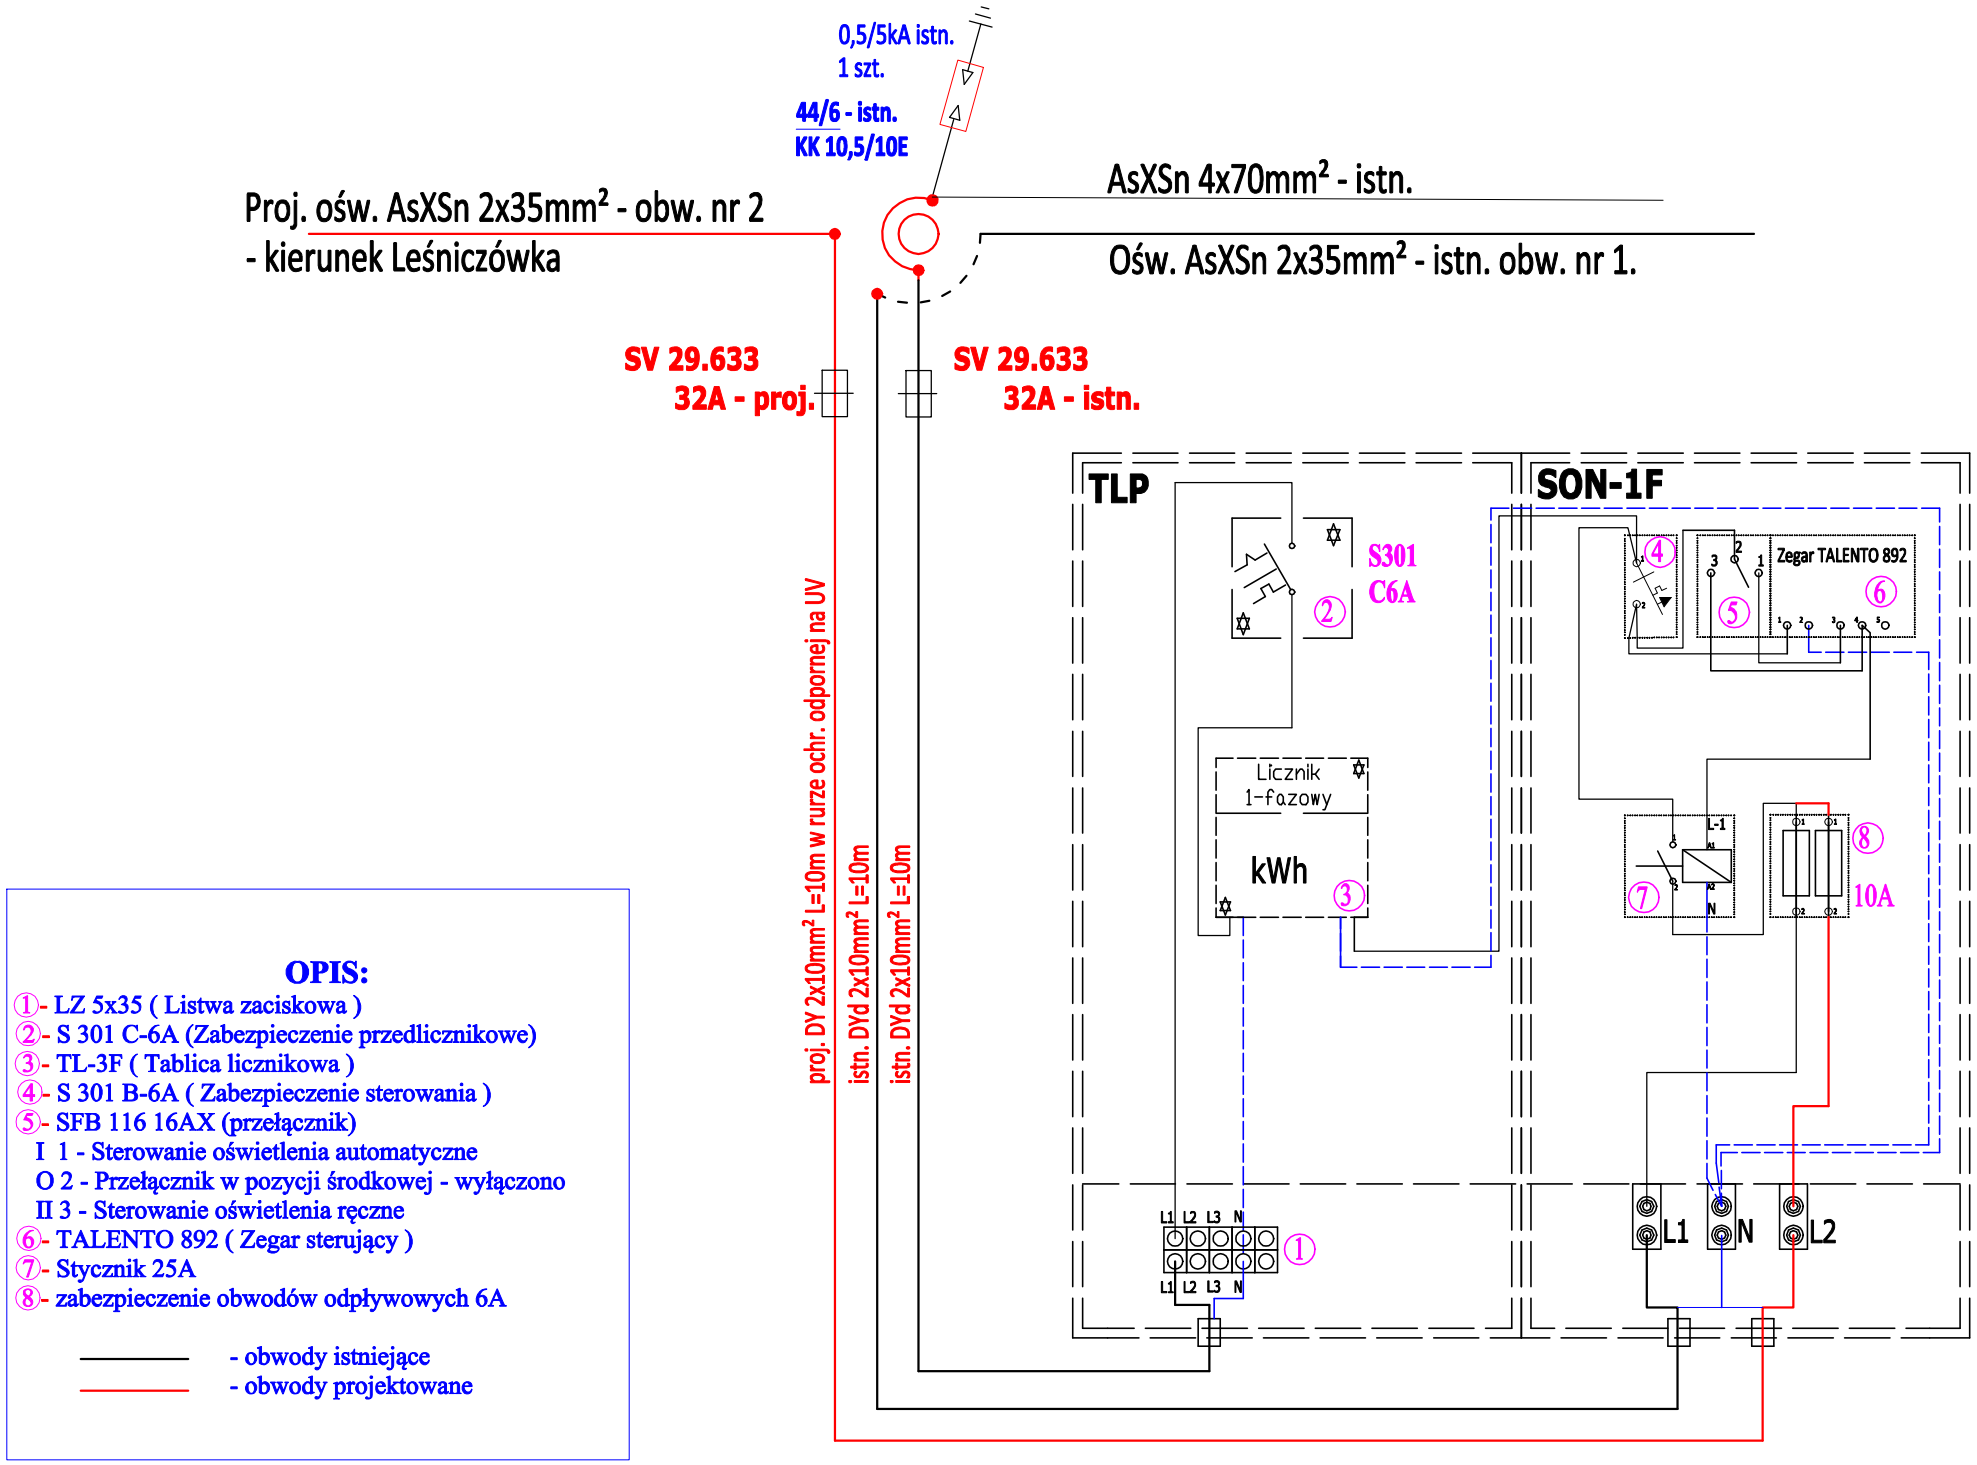

OPIS:

①- LZ 5x35 (Listwa zaciskowa)
②- S 301 C-6A (Zabezpieczenie przedlicznikowe)
③- TL-3F (Tablica licznikowa)
④- S 301 B-6A (Zabezpieczenie sterowania)
⑤- SFB 116 16AX (przełącznik)
I 1 - Sterowanie oświetlenia automatyczne
O 2 - Przełącznik w pozycji środkowej - wyłączono
II 3 - Sterowanie oświetlenia ręczne
⑥- TALENTO 892 (Zegar sterujący)
⑦- Stycznik 25A
⑧- zabezpieczenie obwodów odpływowych 6A

——— - obwody istniejące
——— - obwody projektowane

OBIEKT	**Budowa oświetlenia ulicznego przy drodze powiatowej Nr DP1830R na terenie miejscowości Lisów „Leśniczówka" gm. Skołyszyn**			
INWESTOR	Gmina Skołyszyn 38-242 Skołyszyn 12	skala	nr rys.	stadium : PROJEKT
TYTUL RYS.	**Schemat szafy sterowniczej SO-1**	———	E-3	specjalność :
PROJEKTANT	mgr inż. Tomasz Tęcza			Elektryczna
	PODPIS nr upr. PDK/0236/PWOE/13			data : 10.2020
ENTOM Tomasz Tęcza ul. Mała 1, 38-200 Jasło Nip: 685-15-48-451; Regon: 37041002				