



SZCZEGÓŁ REMONTU PRZEPUSTU

skala 1:50


WIDOK WLOTU/WYLOTU Z GÓRY

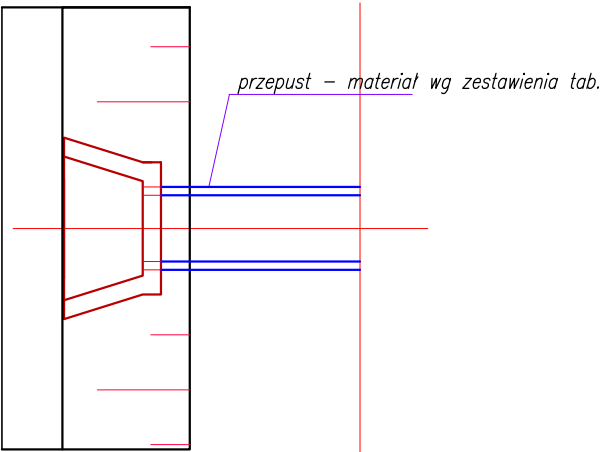


PRZEKRÓJ PODŁUŻNY

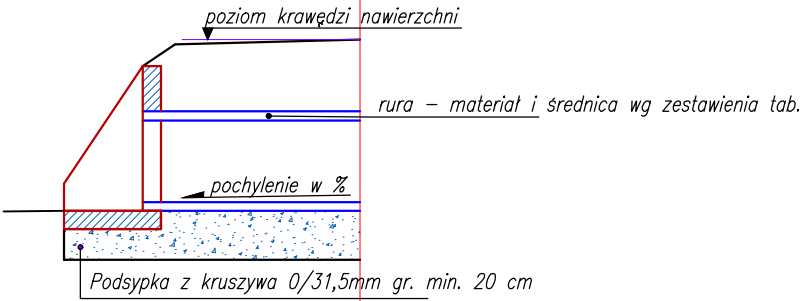

WIDOK WLOTU/WYLOTU Z BOKU

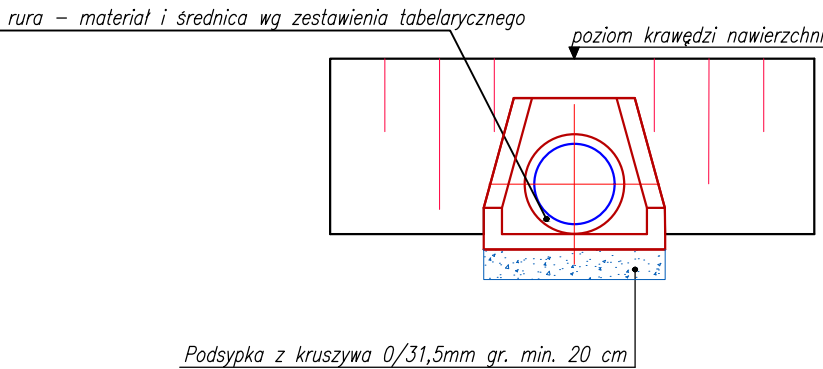

WYMIARY PODSYPKI POD CZĘŚCIĄ PRZEPUSTU

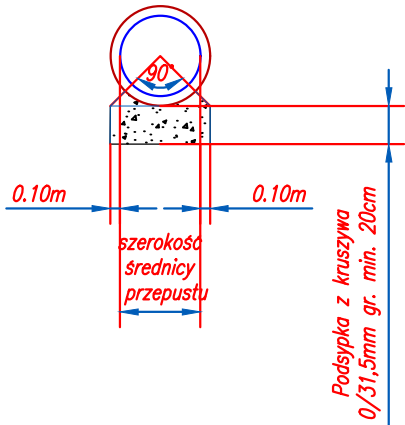

Tab.1 Zestawienie remontowanych przepustów pod drogą

Lp.	Kilometraż (oś drogi)	Lokalizacja	Długość	Średnica	UWAGA
			[m]	[cm]	
1	0+807,68	Pod drogą	8,00	60,00	Remont istniejącego przepustu, rzędna wlotu/wylotu przepustu wg rzędnych istniejących
2	1+028,14	Pod drogą	11,00	60,00	Remont istniejącego przepustu, rzędna wlotu/wylotu przepustu wg rzędnych istniejących
3	1+187,98	Pod drogą	13,00	60,00	Remont istniejącego przepustu, rzędna wlotu/wylotu przepustu wg rzędnych istniejących

UWAGA:

– rzędne wlotu i wylotu wg. istniejących rzędnych

Inwestor Gmina Pawłów Pawłów 56; 27-225 Pawłów		Wykonawca AJKO Artur Kręcisz ul. Gen. Władysława Sikorskiego 6; 28-200 Staszów tel. 660 381 206; e-mail: artur@ajko.com.pl			
Obiekt Remont odcinka drogi Warszówek-Rzepin Kolonia					
Nazwa rysunku REMONT PRZEPUSTU				Skala 1:50	
Opracowanie	Imię i nazwisko		Nr. uprawnień	Data	Podpis
Projektant	Artur Kręcisz		<i>SWK/0087/PWBD/15</i> branża drogowa	08.2020	
Asystent projektanta	Dominik Krzyżanowski		branża drogowa	08.2020	
Data opracowania Sierpień 2020			Branża Drogowa	Nr rysunku 4	Nr arkusza 1