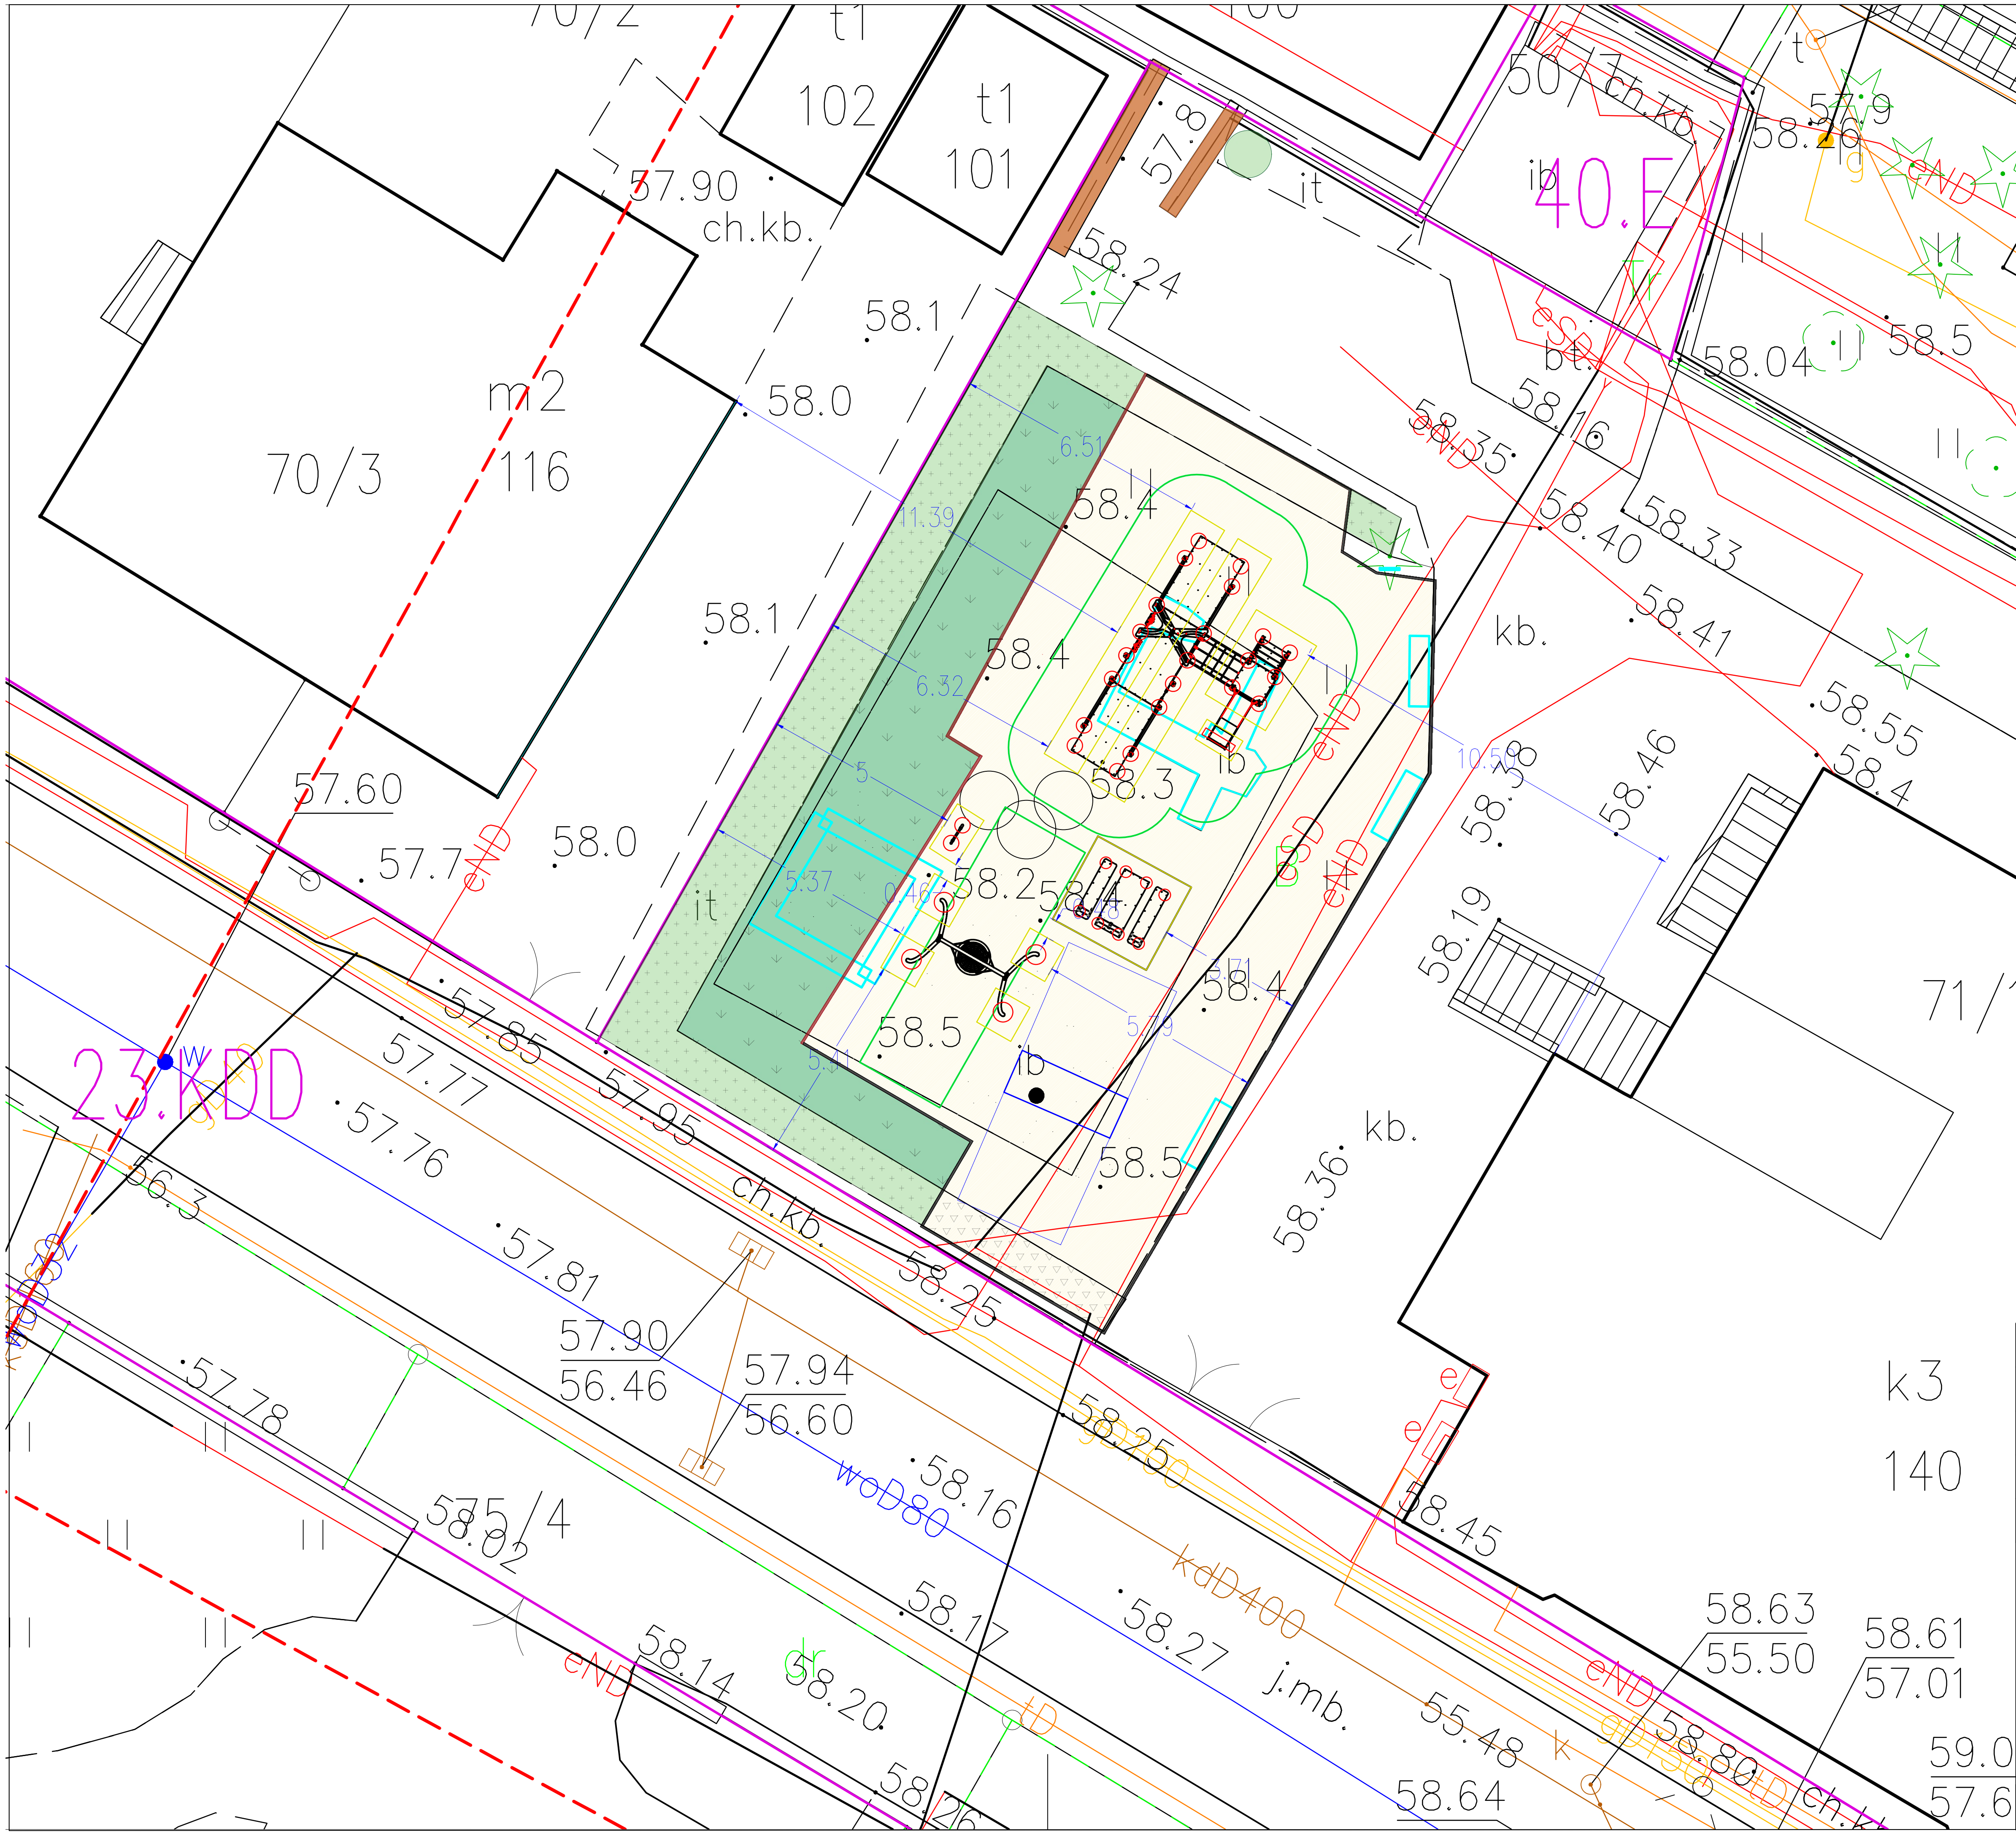

JEDNOSTKA PROJEKTOWA:	OUTSIDE Studio sp. z o.o. Aleje Racławickie 4/6 20-028 Lublin		
INWESTOR:	Miasto Kwidzyn, ul. Warszawska 19, 82-500 Kwidzyn		
INWESTYCJA:	„Przebudowa placu zabaw - Rozwijaj się z nami czyli plac zabaw na terenie Przedszkola z Oddziałami Integracyjnymi w Kwidzynie”		
LOKALIZACJA / DZIAŁKA:	Dz.e. 71/1 obr. 220701_1.0011		
WSPÓŁPRACA	JOANNA MONIST	PROJEKTOWAŁ:	PAWEŁ PIETRZAK
		SPECJALNOŚĆ: / NR UPRAWNIEŃ	proj. do projek. w specjalności architektonicznej bez ograniczeń 261/LBOKK/2019
TYTUŁ RYS:	WYMIAROWANIE		
STADIUM:	PZT		
DATA:	05.2023	SKALA: b/s	NR RYSUNKU: 1_3