




Przekrój A - A'

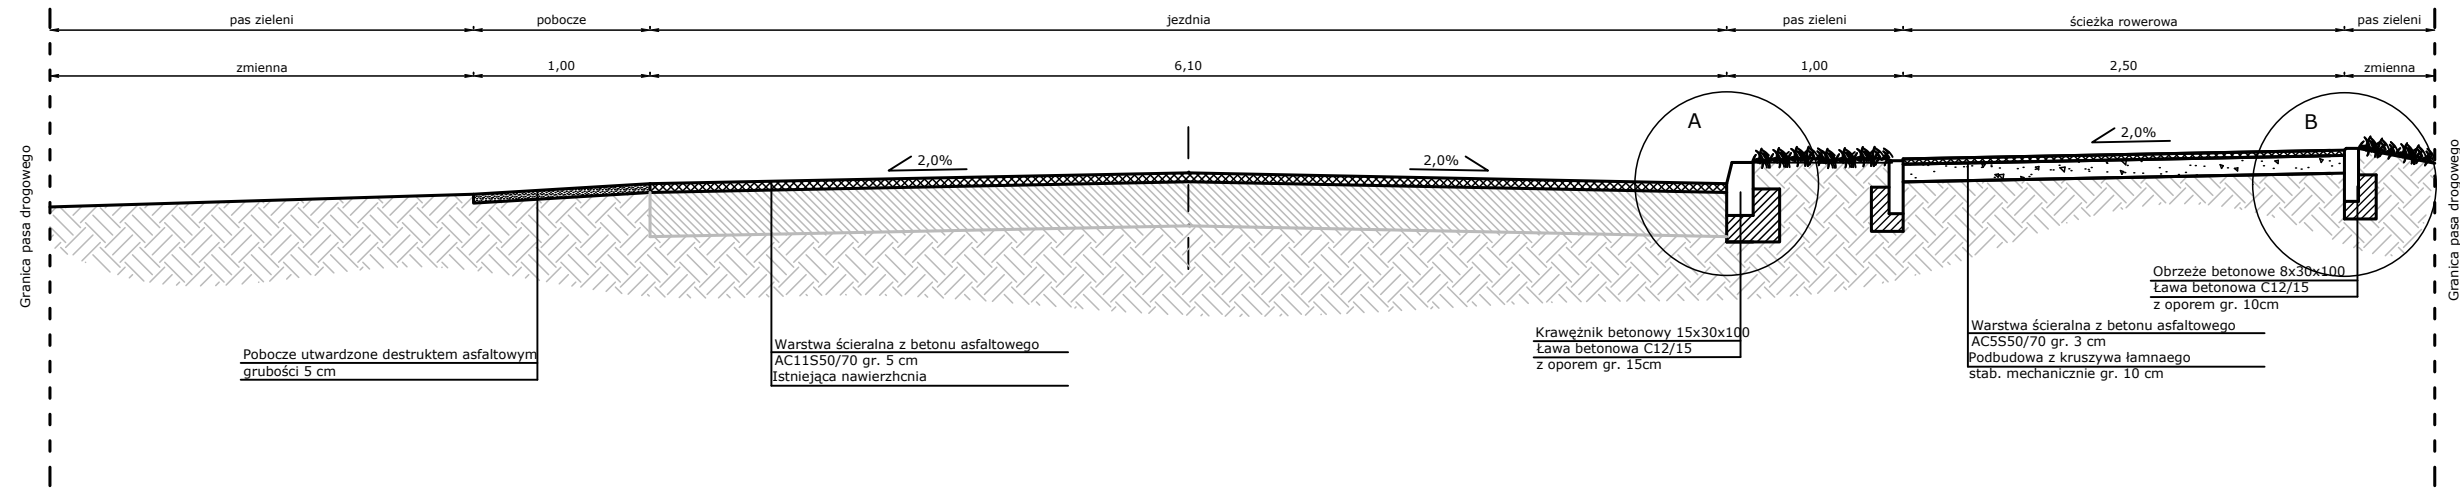

Przekrój B - B'

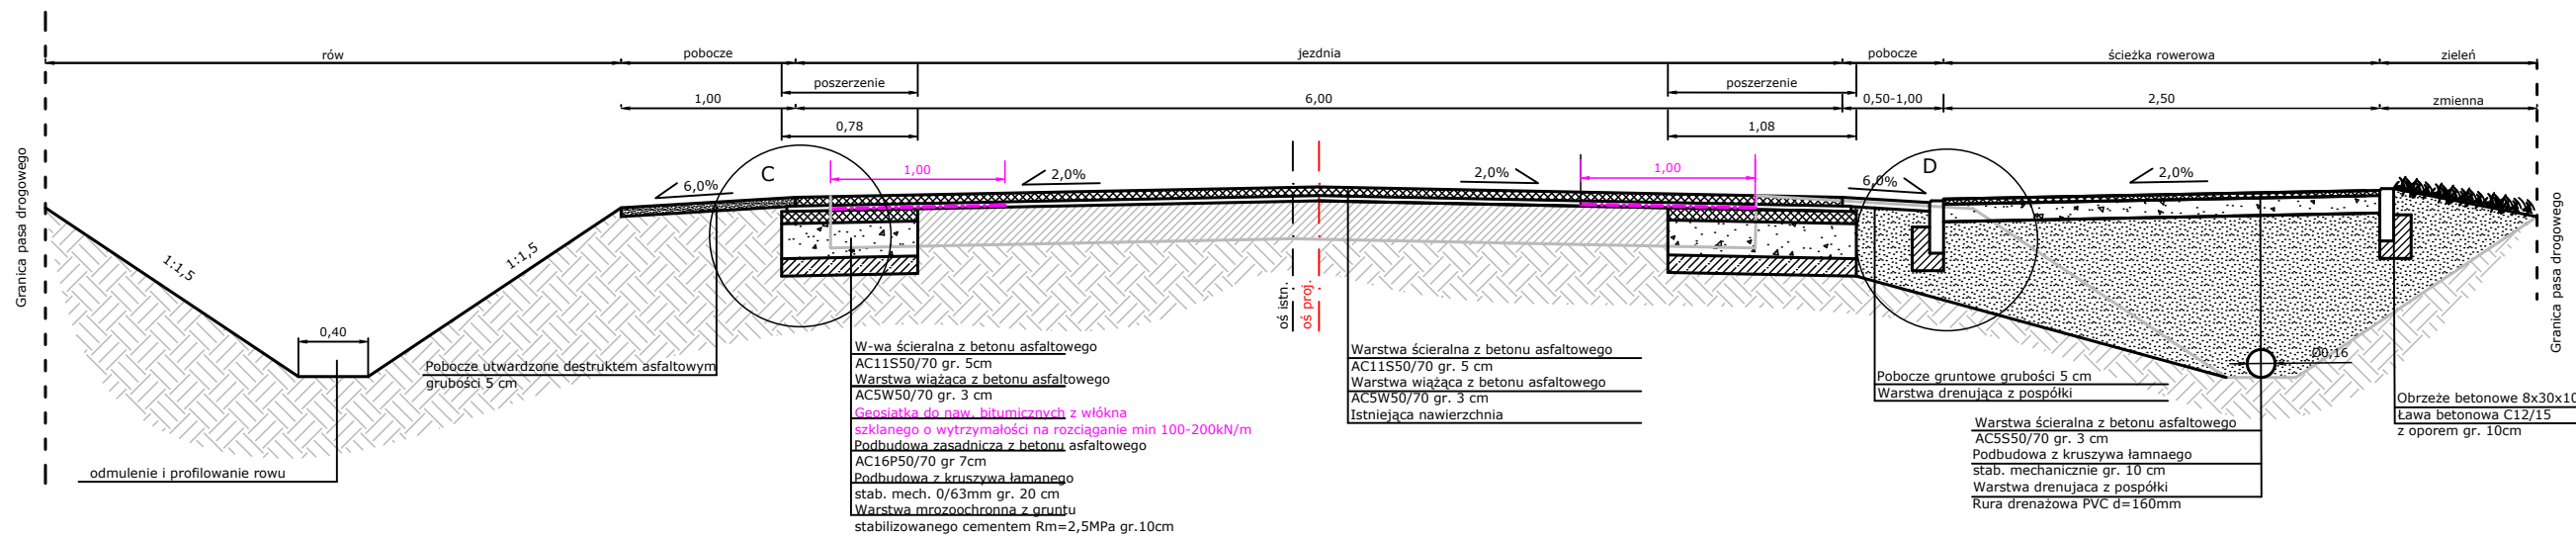

Zjazd

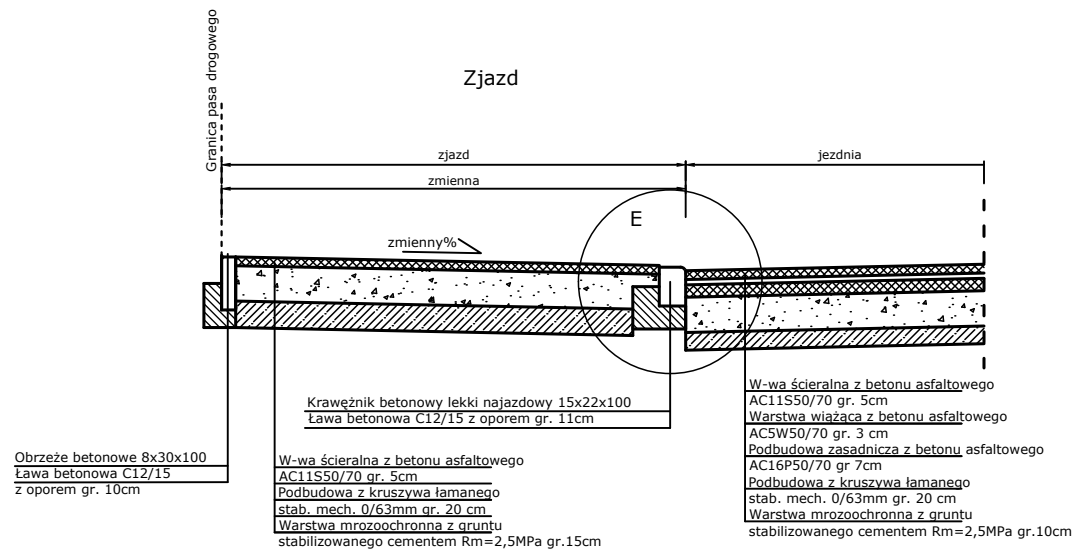

Wykonawca projektu		Zamawiający		
Biuro Usług Drogowych-Projektowanie, Nadzory Miroslawa Kostórkiewicz ul. Glinki 12, 63-860 Pogorzela		Zarząd Dróg Powiatowych Pl. Kościuszki 4 64-100 Leszno		
Projektant:	Wiesław Kostórkiewicz	Data:	Podpis:	Stadium:
Nr uprawnień:	1760/94/Lo	grudzień 2019		P.B/W
Obiekt:	Przebudowa drogi powiatowej nr 4771 od ronda w Święciechowie do wiaduktu w Wilkowicach			Skala: 1:50
Tytuł rysunku:	Przekroje normalne			Nr rysunku: 5