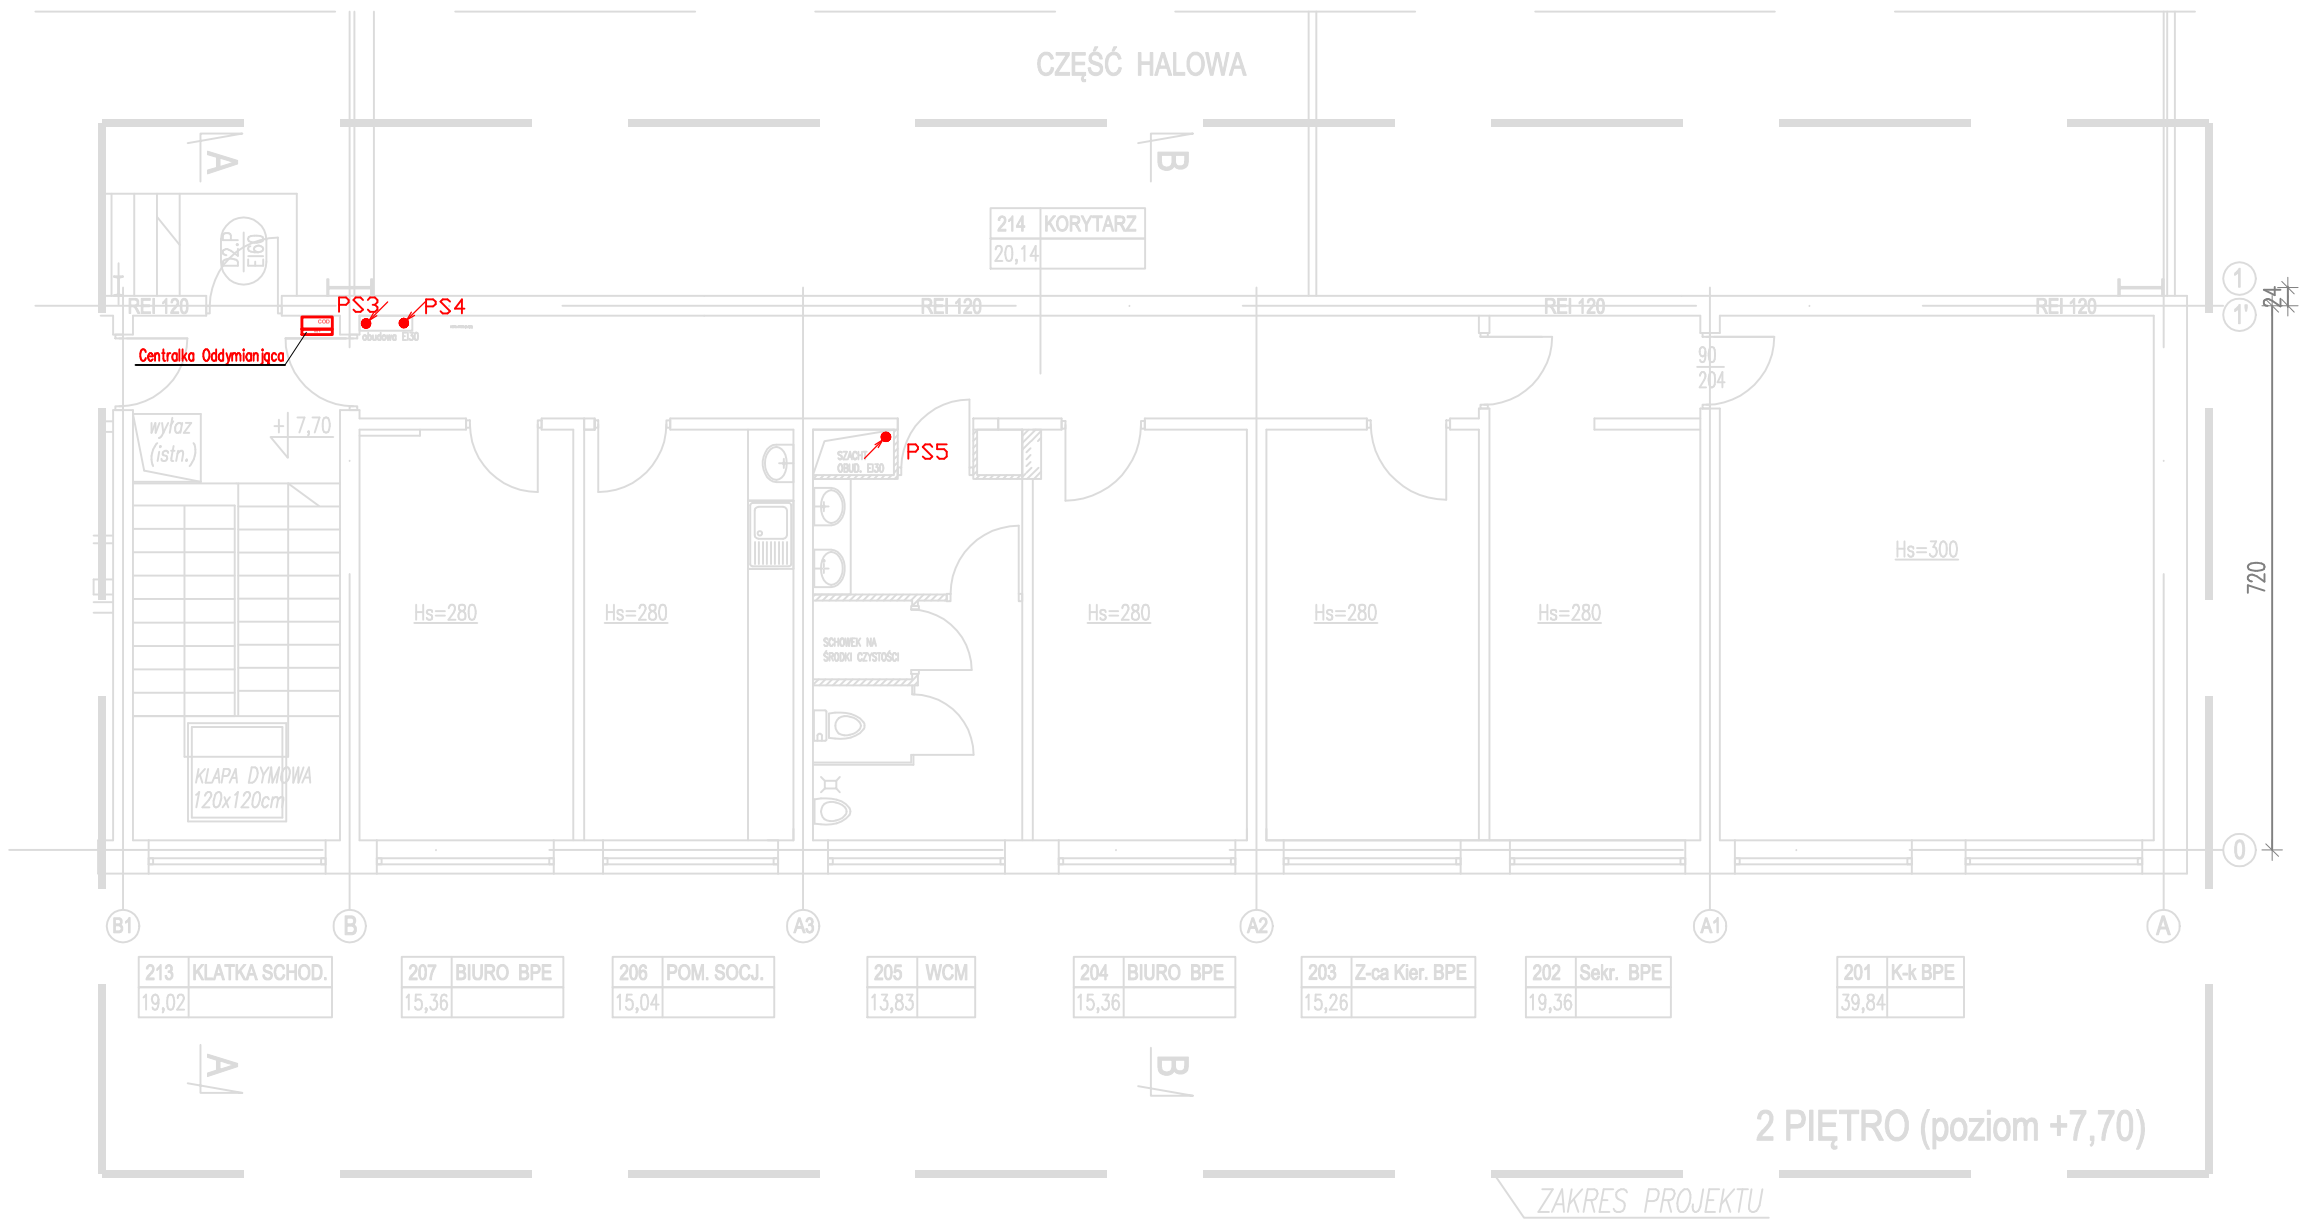

Wykaz elementów instalacji elektrycznej

Rysunek	Nazwa	Oznaczenie	Ilość
	Stropowy (dach) przepust kablowy fi 20 mm	PS5	1 szt.
	Stropowy przepust kablowy fi 65 mm	PS3-PS4	2 szt.

UWAGI:

1. Szczegółową lokalizacja przepustów stropowych wcześniej uzgodnić z Inwestorem.
2. Przepusty stropowe zabezpieczyć rurami osłonowymi np. AROT DVK.
3. Przepust PS3 wykorzystać dla instalacji oddymiania.
4. Kable i przewody przed wprowadzeniem do przepustu, mocować za pomocą uchwytów do ścian szachtu.
4. Przepust PS5 wykorzystać do zasilenia urządzeń na dachu budynku.

AK Projekt * ul. Kaniowczyków 11 / 7
24-100 Puławy * tel. 081-8879247

obiekt:	BUDYNEK H-80 na terenie Grupy Azoty Z.A. "PUŁAWY" S.A. Sieć Badawcza Łukasiewicz - Instytut Nowych Syntez Chemicznych
temat:	PRZEBUDOWA CZĘŚCI HALI H-80 ZAPLECZA DLA INSTALACJI BADAWCZYCH EKSTRAKCJI SUROWCÓW ROŚLINNYCH
nr projektu:	AK-2022.04.04
tytuł rysunku:	Przepusty Kablowe (stropowe) RZUT PIĘTRO II
stadium:	PT / PW
opracował:	Andrzej Kodłubaj upr. nr 654/Lb/88
projektant:	Janusz Stępień upr. nr 2307/Lb/93
sprawdził:	Grzegorz Drzazga upr. nr LUB/053/POOE/13

data:	branża:	skala:	nr rysunku:
04.2022	elektryczna	1:100	E10

A3