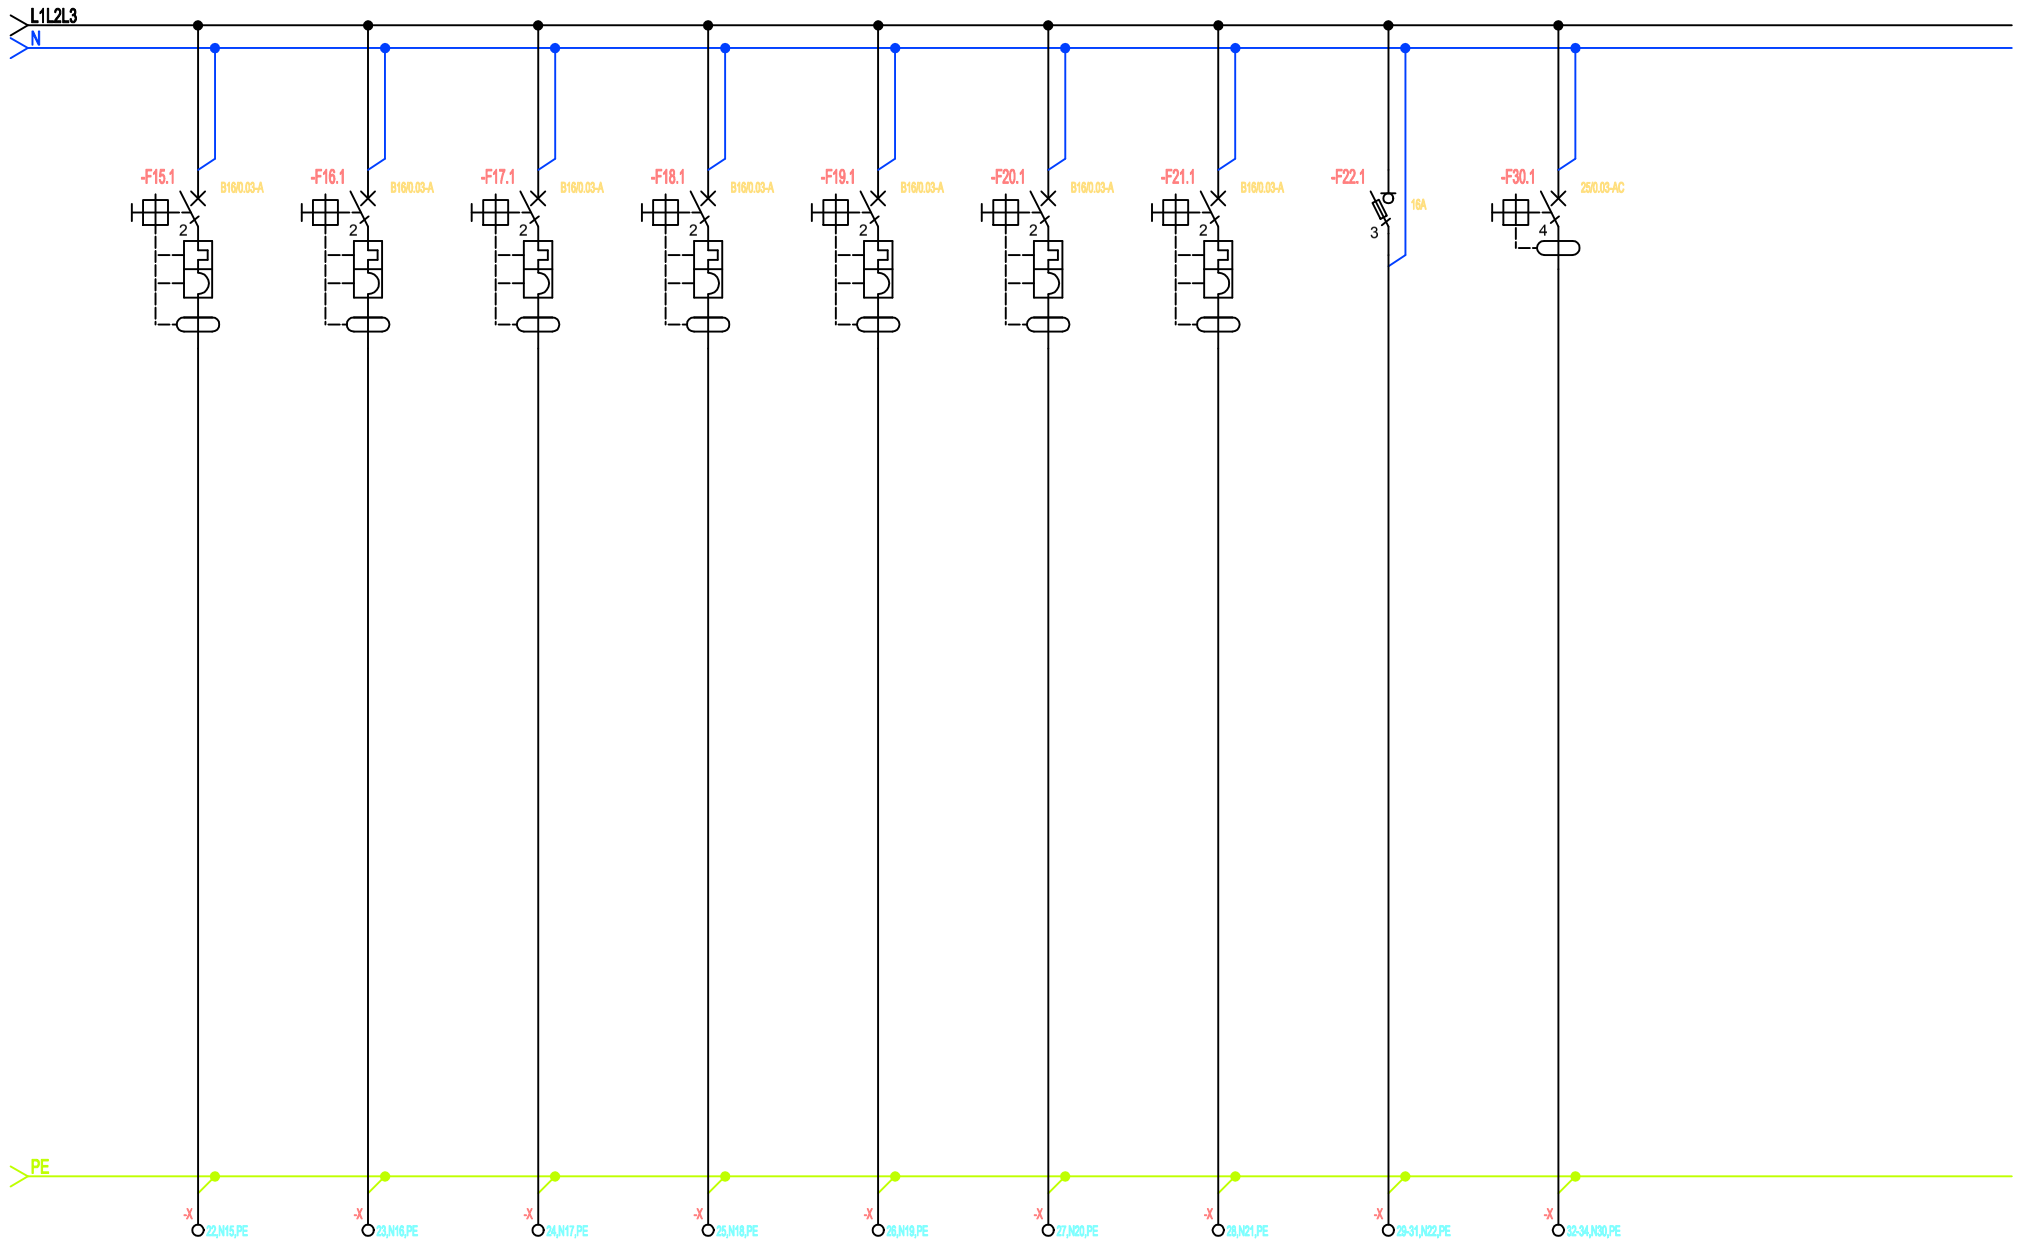

17	18	19	20	21	22	23	24	25
Komputerowe 102	Komputerowe 103	Komputerowe pom. 104	Komputerowe pom. 106	Komputerowe pom. 107	–	–	–	–
2	2	2	2	2	–	–	–	–
HDHp-J(O) B2ca 3x2,5	HDHp-J(O) B2ca 3x2,5	HDHp-J(O) B2ca 3x2,5	HDHp-J(O) B2ca 3x2,5	HDHp-J(O) B2ca 3x2,5	–	–	–	–
Gniazda 230Vac	Gniazda 230Vac	Gniazda 230Vac	Gniazda 230Vac	Gniazda 230Vac	Rezerwa	Rezerwa	Rezerwa	–

	AK Projekt * ul. Kaniowczyków 11 / 7 24-100 Puławy * tel. 081-8879247
obiekt:	BUDYNEK H-80 na terenie Grupy Azoty Z.A. "PUŁAWY" S.A. Sieć Badawcza Łukasiewicz - Instytut Nowych Syntez Chemicznych
temat:	PRZEBUDOWA CZĘŚCI HALI H-80 ZAPLECZA DLA INSTALACJI BADAWCZYCH EKSTRAKCJI SUROWCÓW ROŚLINNYCH
nr projektu:	AK-2022.04.04
tytuł rysunku:	Schemat Ideowy Rozdzielnicy R07 3/3
stadium:	PT / PW
opracował:	Andrzej Kodłubaj upr. nr 654/Lb/88
projektant:	Janusz Stępień upr. nr 2307/Lb/93
sprawdził:	Grzegorz Drzazga upr. nr LUB/053/POOE/13
data:	04.2022
branża:	elektryczna
skala:	1:100
nr rysunku:	E23

A3