 

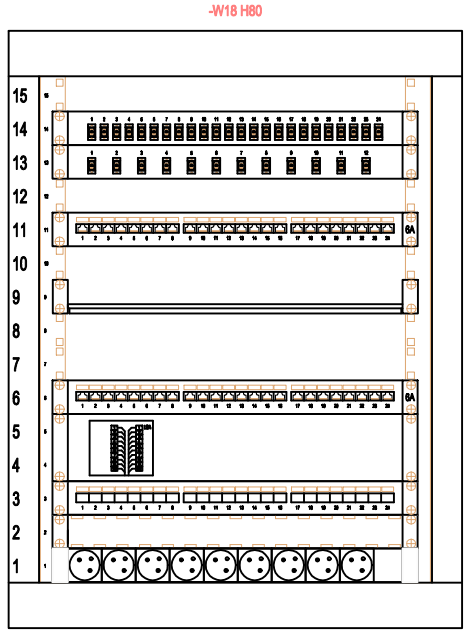

Panel FO 1x24

Panel FO 1x12

Panel 24x RJ45, F/FTP, kat-6A,

Półka 1U Switch 48 portowy (Inwestora)

Panel 24x RJ45, F/FTP, kat-6A,
Panel, telefony z głowicą telefoniczną 2U

Panel 25 RJ-12, telefony 1U

Listwa zasilająca 9 gniazd 230VAC

SZAFA LCS 19"-16U
600x600x800 (SxGxW)

Rama wyrównująca do montażu ściennego drzwi ognioodpornych 1045x795x22 mm [FZ295N]

Drzwi osadzane naścienne ognioodporne F30/I30 1045x795 mm [FB52WLN]

W18 H-80
Szafa RACK 16U - 19"

AK Projekt * ul. Kaniowczyków 11 / 7
24-100 Puławy * tel. 081-8879247

obiekt: BUDYNEK H-80 na terenie Grupy Azoty Z.A. "PUŁAWY" S.A. Sieć Badawcza Łukasiewicz - Instytut Nowych Syntez Chemicznych			
temat: PRZEBUDOWA CZĘŚCI HALI H-80 ZAPLECZA DLA INSTALACJI BADAWCZYCH EKSTRAKCJI SUROWCÓW ROŚLINNYCH			nr projektu: AK-2022.04.04
tytuł rysunku: Widok Szafy IT Rack - Parter (W18 - H80)			stadium: PT / PW
opracował: Andrzej Kodłubaj upr. nr 654/Lb/88			
projektant: Janusz Stępień upr. nr 2307/Lb/93			
sprawdził: Grzegorz Drzazga upr. nr LUB/053/POOE/13			
data: 03.2022	branża: elektryczna	skala: 1:100	nr rysunku: E30

A3