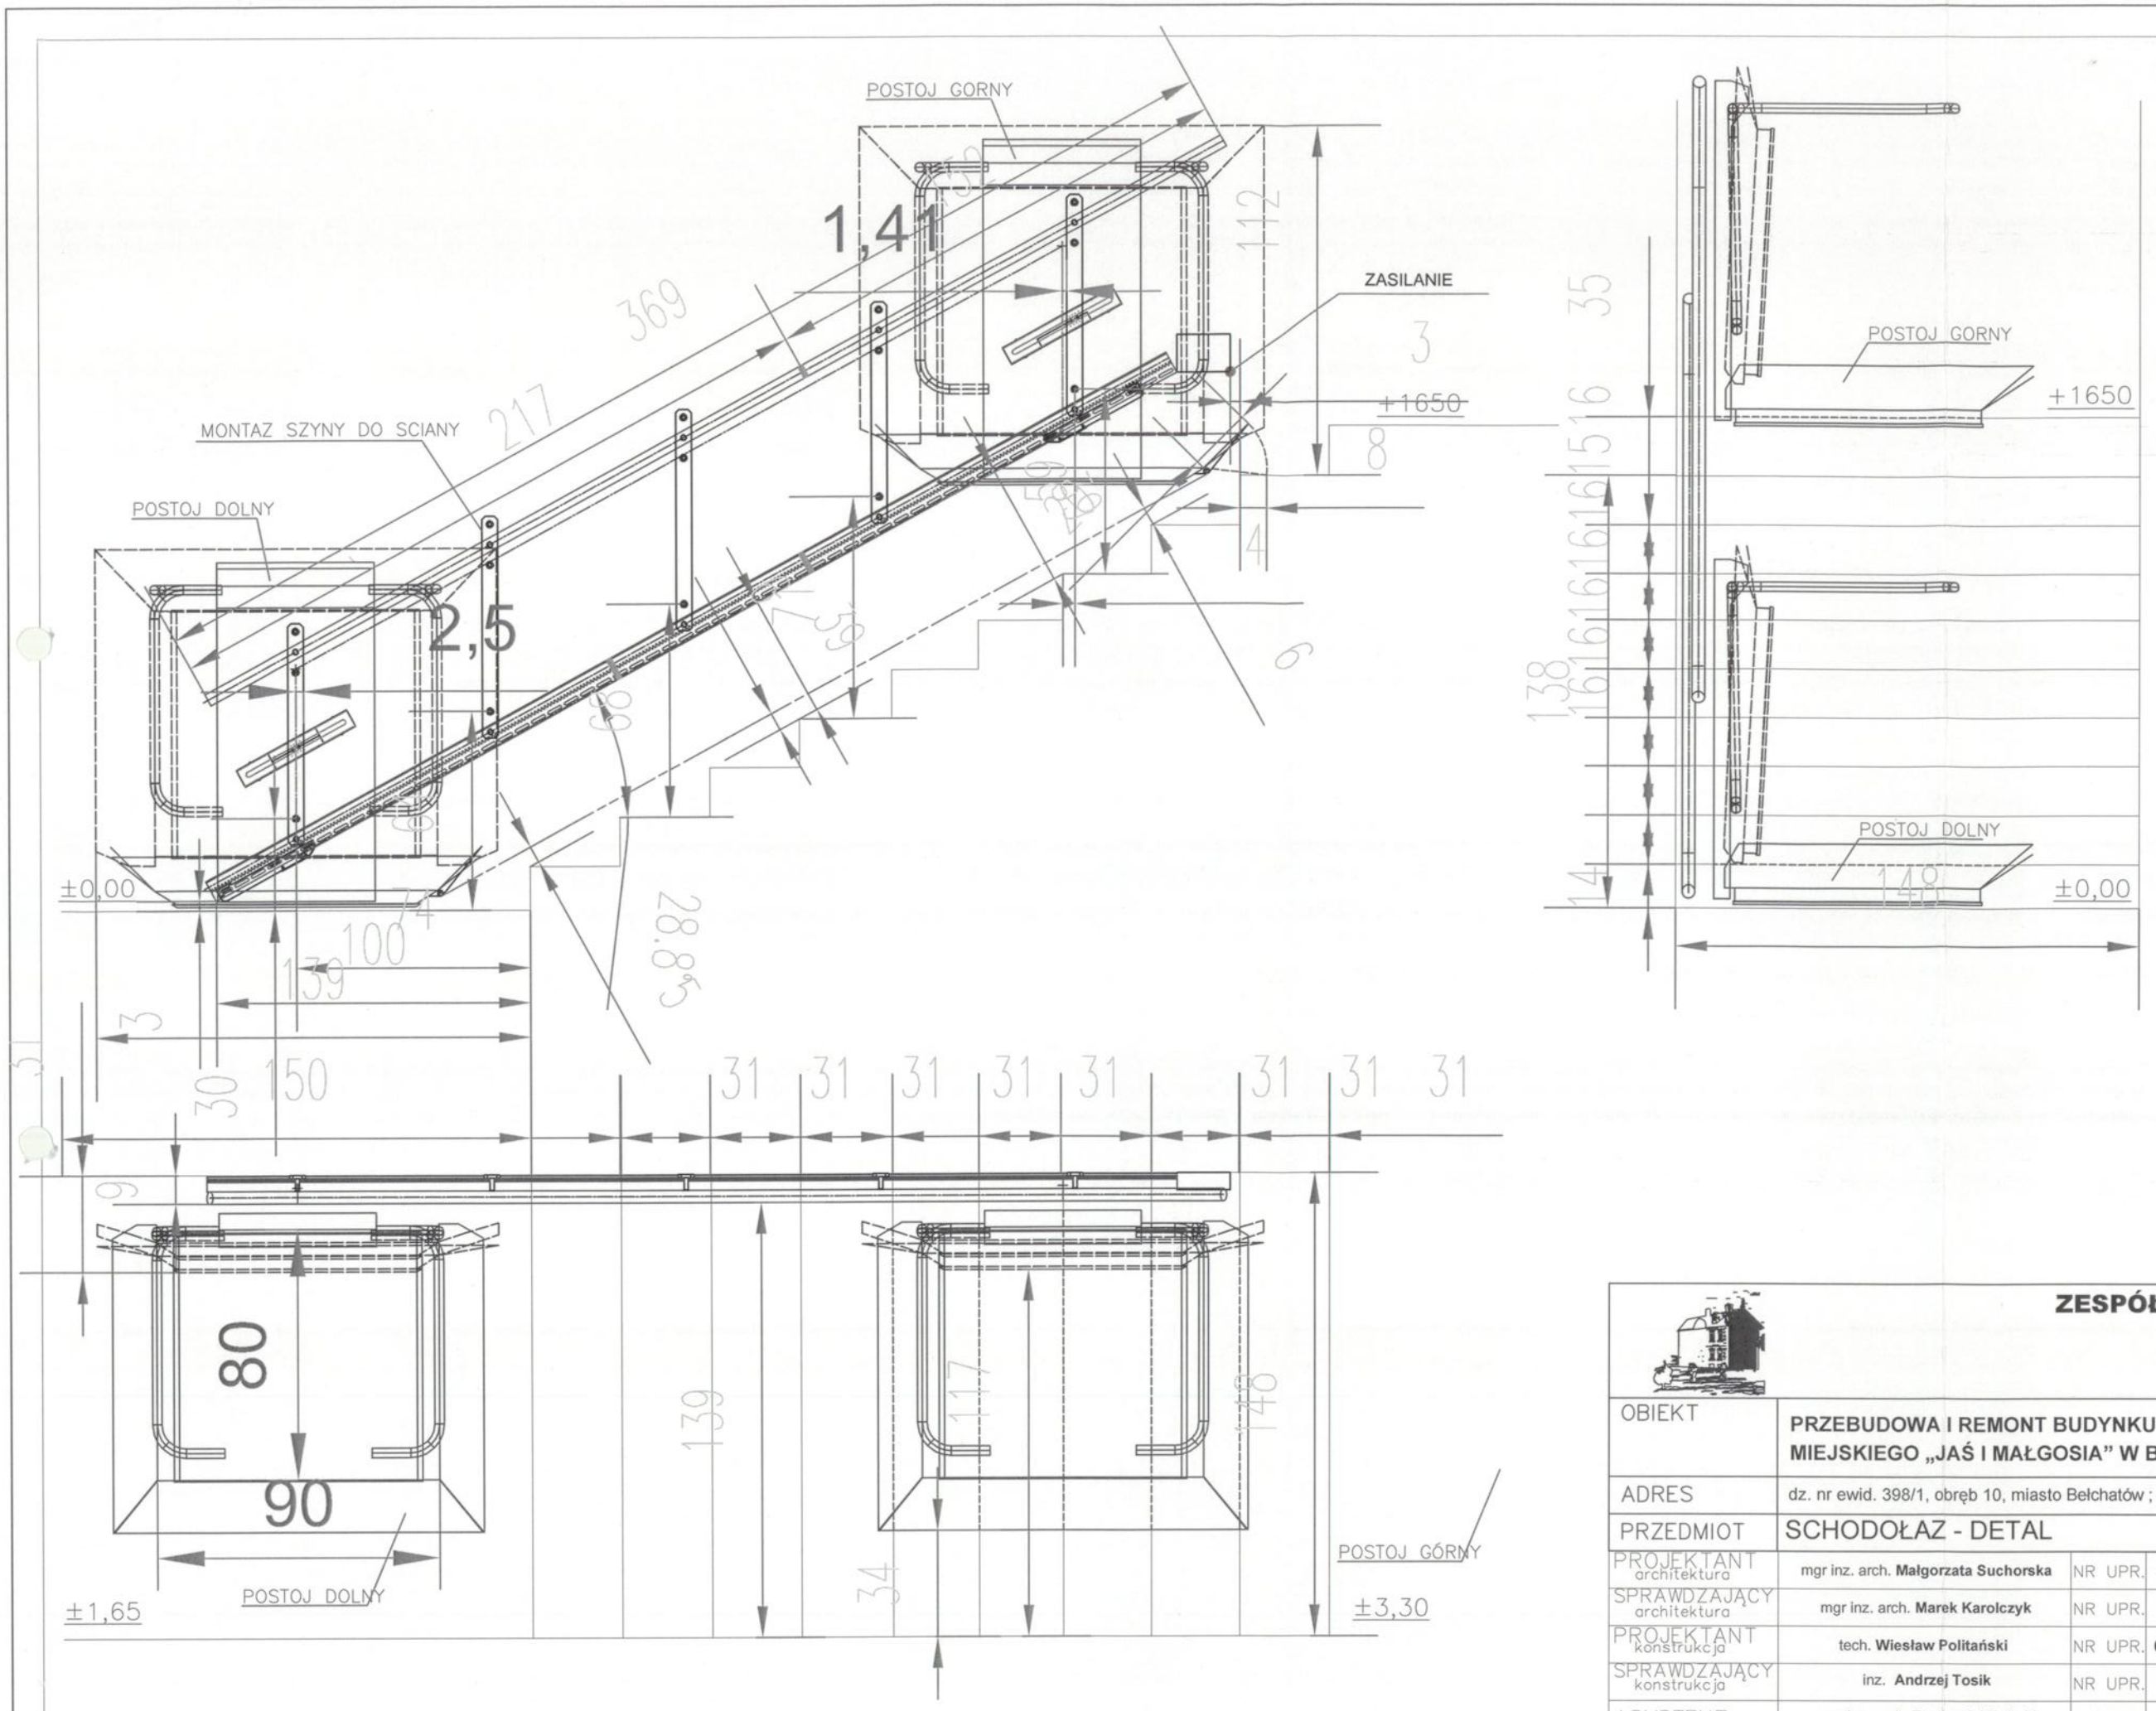

ZESPÓŁ USŁUG PROJEKTOWYCH

W. Politański
97-400 Bełchatów
ul. Piłsudskiego 15
tel./fax: (0-44) 633-34-34

OBIEKT	**PRZEBUDOWA I REMONT BUDYNKU ŻŁOBKA MIEJSKIEGO „JAŚ I MAŁGOSIA" W BEŁCHATOWIE**			NR RYS.	17
ADRES	dz. nr ewid. 398/1, obręb 10, miasto Bełchatów ; osiedle 1-go Maja			SKALA	
PRZEDMIOT	SCHODOŁAZ - DETAL			DATA	PODPIS
PROJEKTANT architektura	mgr inz. arch. **Małgorzata Suchorska**	NR UPR.	**41/R-156/LOIA/08**	12.2018	
SPRAWDZAJĄCY architektura	mgr inz. arch. **Marek Karolczyk**	NR UPR.	**7/R-128/ŁOLA/07**	12.2018	
PROJEKTANT konstrukcja	tech. **Wiesław Politański**	NR UPR.	**GT-I-10220(66)76**	12.2018	
SPRAWDZAJĄCY konstrukcja	inz. **Andrzej Tosik**	NR UPR.	**137/79/WMŁ**	12.2018	
ASYSTENT	mgr inz. arch. **Bartłomiej Dębski**	NR UPR.	----------	12.2018	