


PRZEKRÓJ PODŁUŻNY
Proj. droga nr 3
Skala: 1:100/1000
Poziom porównawczy: 89,00 m. n.p.m.

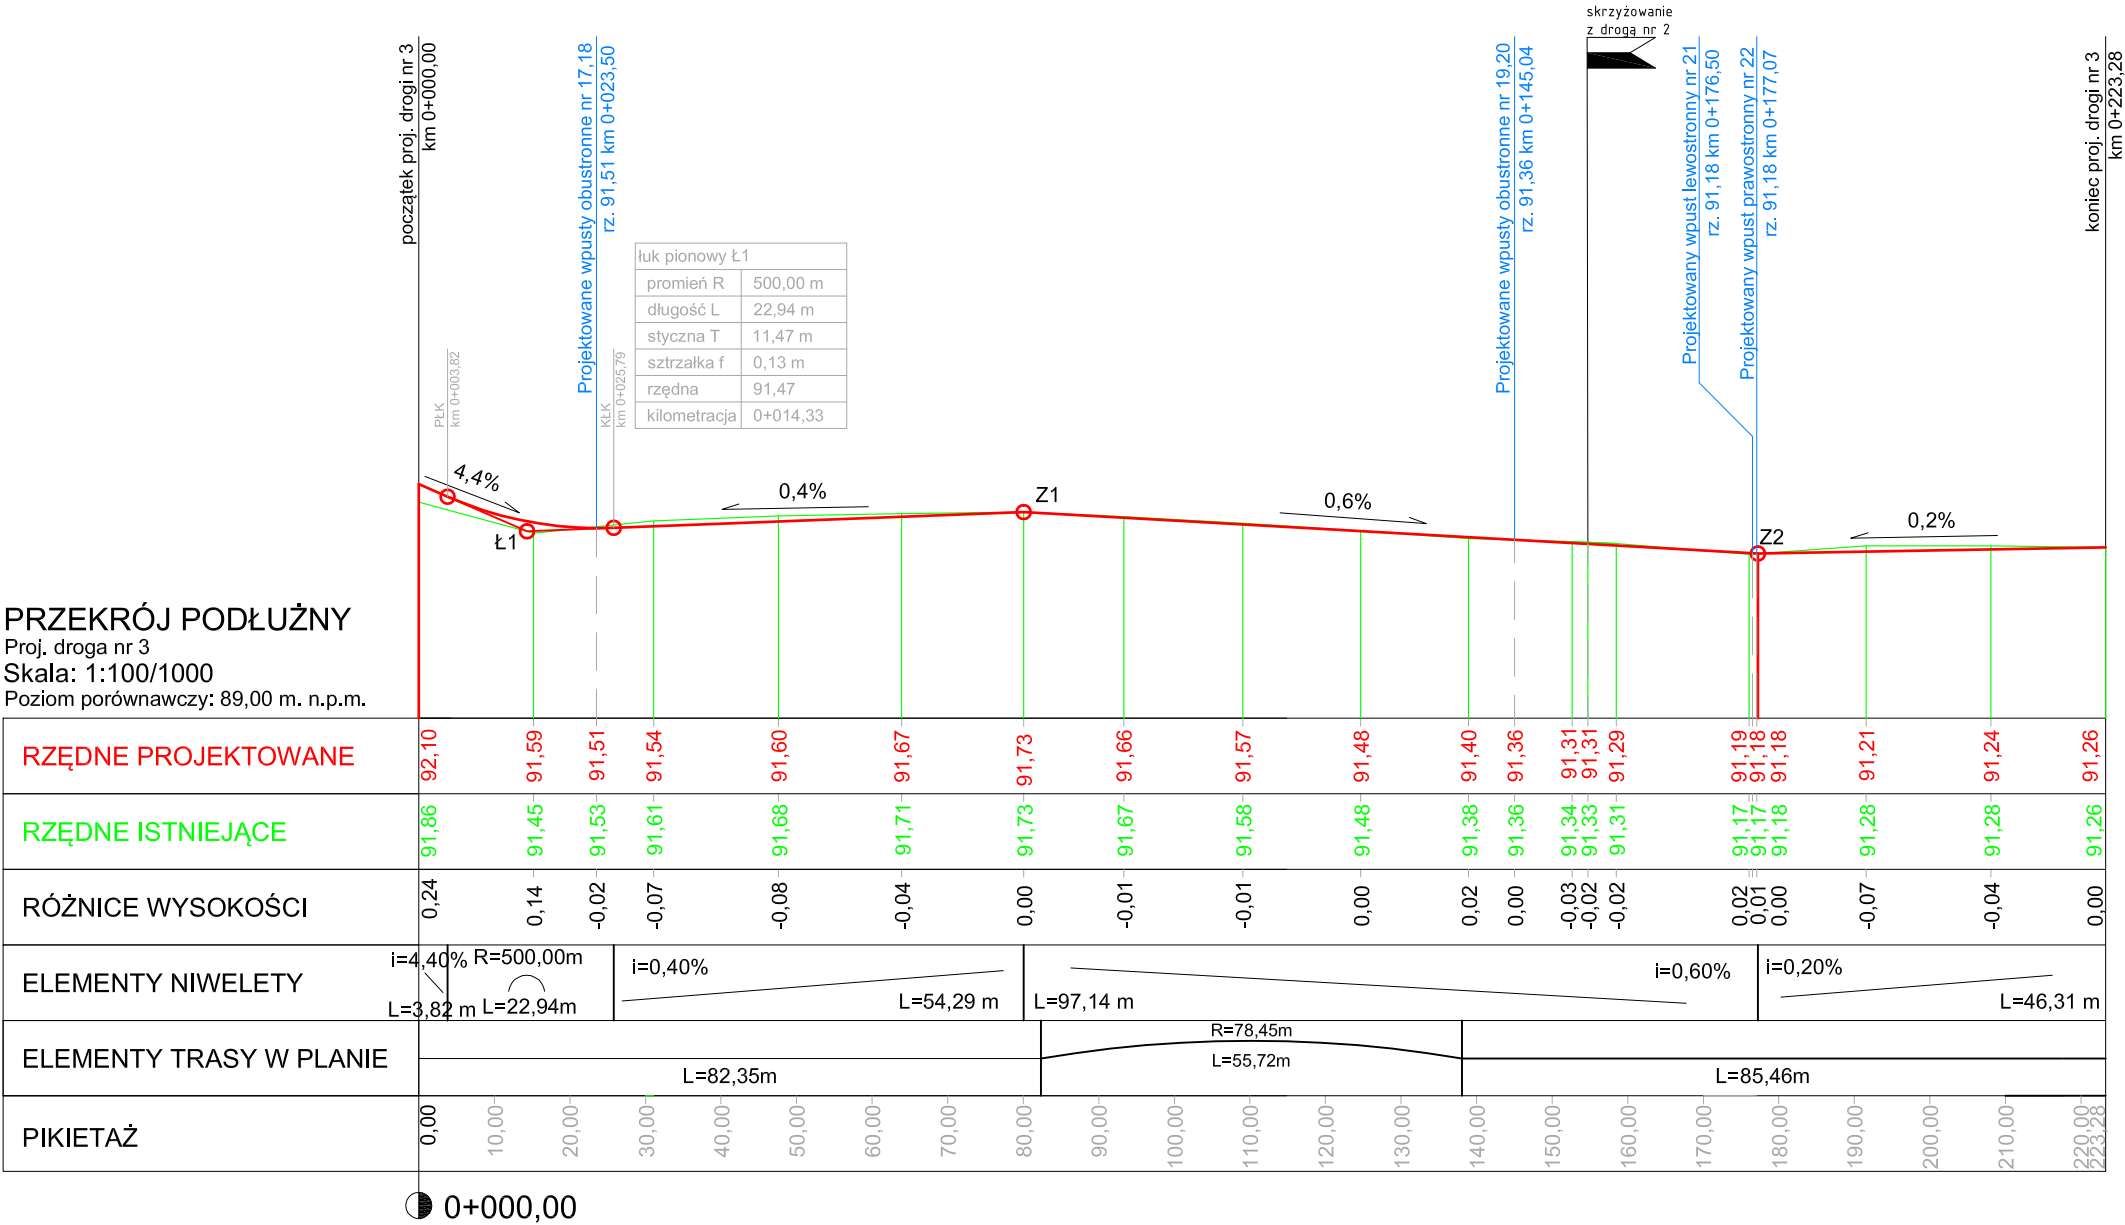

PROJEKTANT:	<div><div>KSM PROJEKT</div><div>K S M projekt 61-655 Poznań, ul. Gronowa 22/116 tel. 502 335 225 www.ksmprojekt.pl</div></div>	
INWESTYCJA:	Budowa ulic Świt, Poranek, Tęczowa w Rokietnicy.	
INWESTOR:	Gmina Rokietnica ul. Gołęcińska 1 62-090 Rokietnica	
BRANŻA:	DROGOWA	
ETAP:	Projekt budowlany	
PRZEDMIOT: Przekrój podłużny - droga nr 3		
PROJEKTANT: mgr inż. Kamila Szczepkowska - Maj WKP/0094/POOD/12		
SPRAWDZAJĄCY: mgr inż. Patryk Ciesielczak WKP/0293/POOD/12		
DATA:	11.2021	NR RYS.: D-4.3
SKALA:	1:100/1000	