


# PRZEKRÓJ KONSTRUKCYJNY - SKALA 1:25

## - km 0+000 - 0+920

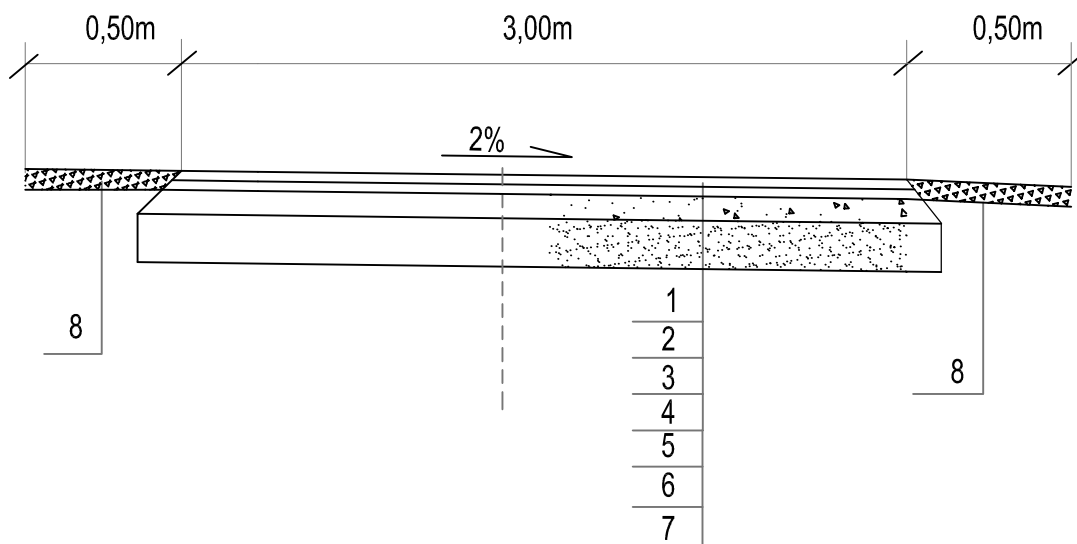

### OPIS DO PRZEKROJU KONSTRUKCYJNEGO

- |  |                               |
|--|-------------------------------|
| 1. WARSTWA ŚCIERALNA Z BETONU ASFALTOWEGO AC 11 S    | - gr. 4cm                     |
| 2. SKROPIENIE POŁĄCZENIOWE EMULSJĄ ASFALTOWĄ         | - 0,3 - 0,5 kg/m <sup>2</sup> |
| 3. WARSTWA WIAŻĄCA Z BETONU ASFALTOWEGO AC 11 W      | - gr. 4cm                     |
| 4. SKROPIENIE POŁĄCZENIOWE EMULSJĄ ASFALTOWĄ         | - 0,3 - 0,5kg/m <sup>2</sup>  |
| 5. PODBUDOWA ZASADNICZA MMK 0/31,5mm                 | - gr. 20cm                    |
| 6. WARSTWA WZMACNIAJĄCA -STABILIZACJA C1,5/2         | - gr. 10cm                    |
| 7. ISTNIEJĄCE PODŁOŻE MMK 0/63mm                     | - gr. 15cm                    |
| 8. POBOCZE GRUNTOWE UMOCNIONE WARSTWĄ Z MMK 0/31,5mm | -gr. 10cm                     |

Nazwa i adres zamawiającego	GMINA CZARNY BÓR ul.Główna 18, 58-379 Czarny Bór			
Nazwa zadania	Przebudowa drogi w miejscowości Jaczków dz. nr 126			
Adres obiektu budowlanego	województwo: DOLNOŚLĄSKIE powiat: WALBRZYSKI gmina: Czarny Bór obręb : 0005 Jaczków numer ewidencyjny działki 126, identyfikator 022104_2.0005.126			
Nazwa i adres jednostki projektującej	ZBIGNIEW STANDER ul. Mickiewicza 3 , 58-330 Jedlina Zdrój			
Opracował	Branda DROGI	Stadium PB	Data opracow.	Podpis
	inż. Zbigniew Stander DOŚ/0093/POD/23		09.2023r.	
Nazwa rysunku	Przekrój konstrukcyjny			Skala 1:50
				Nr rys.2