


rysunek E-2

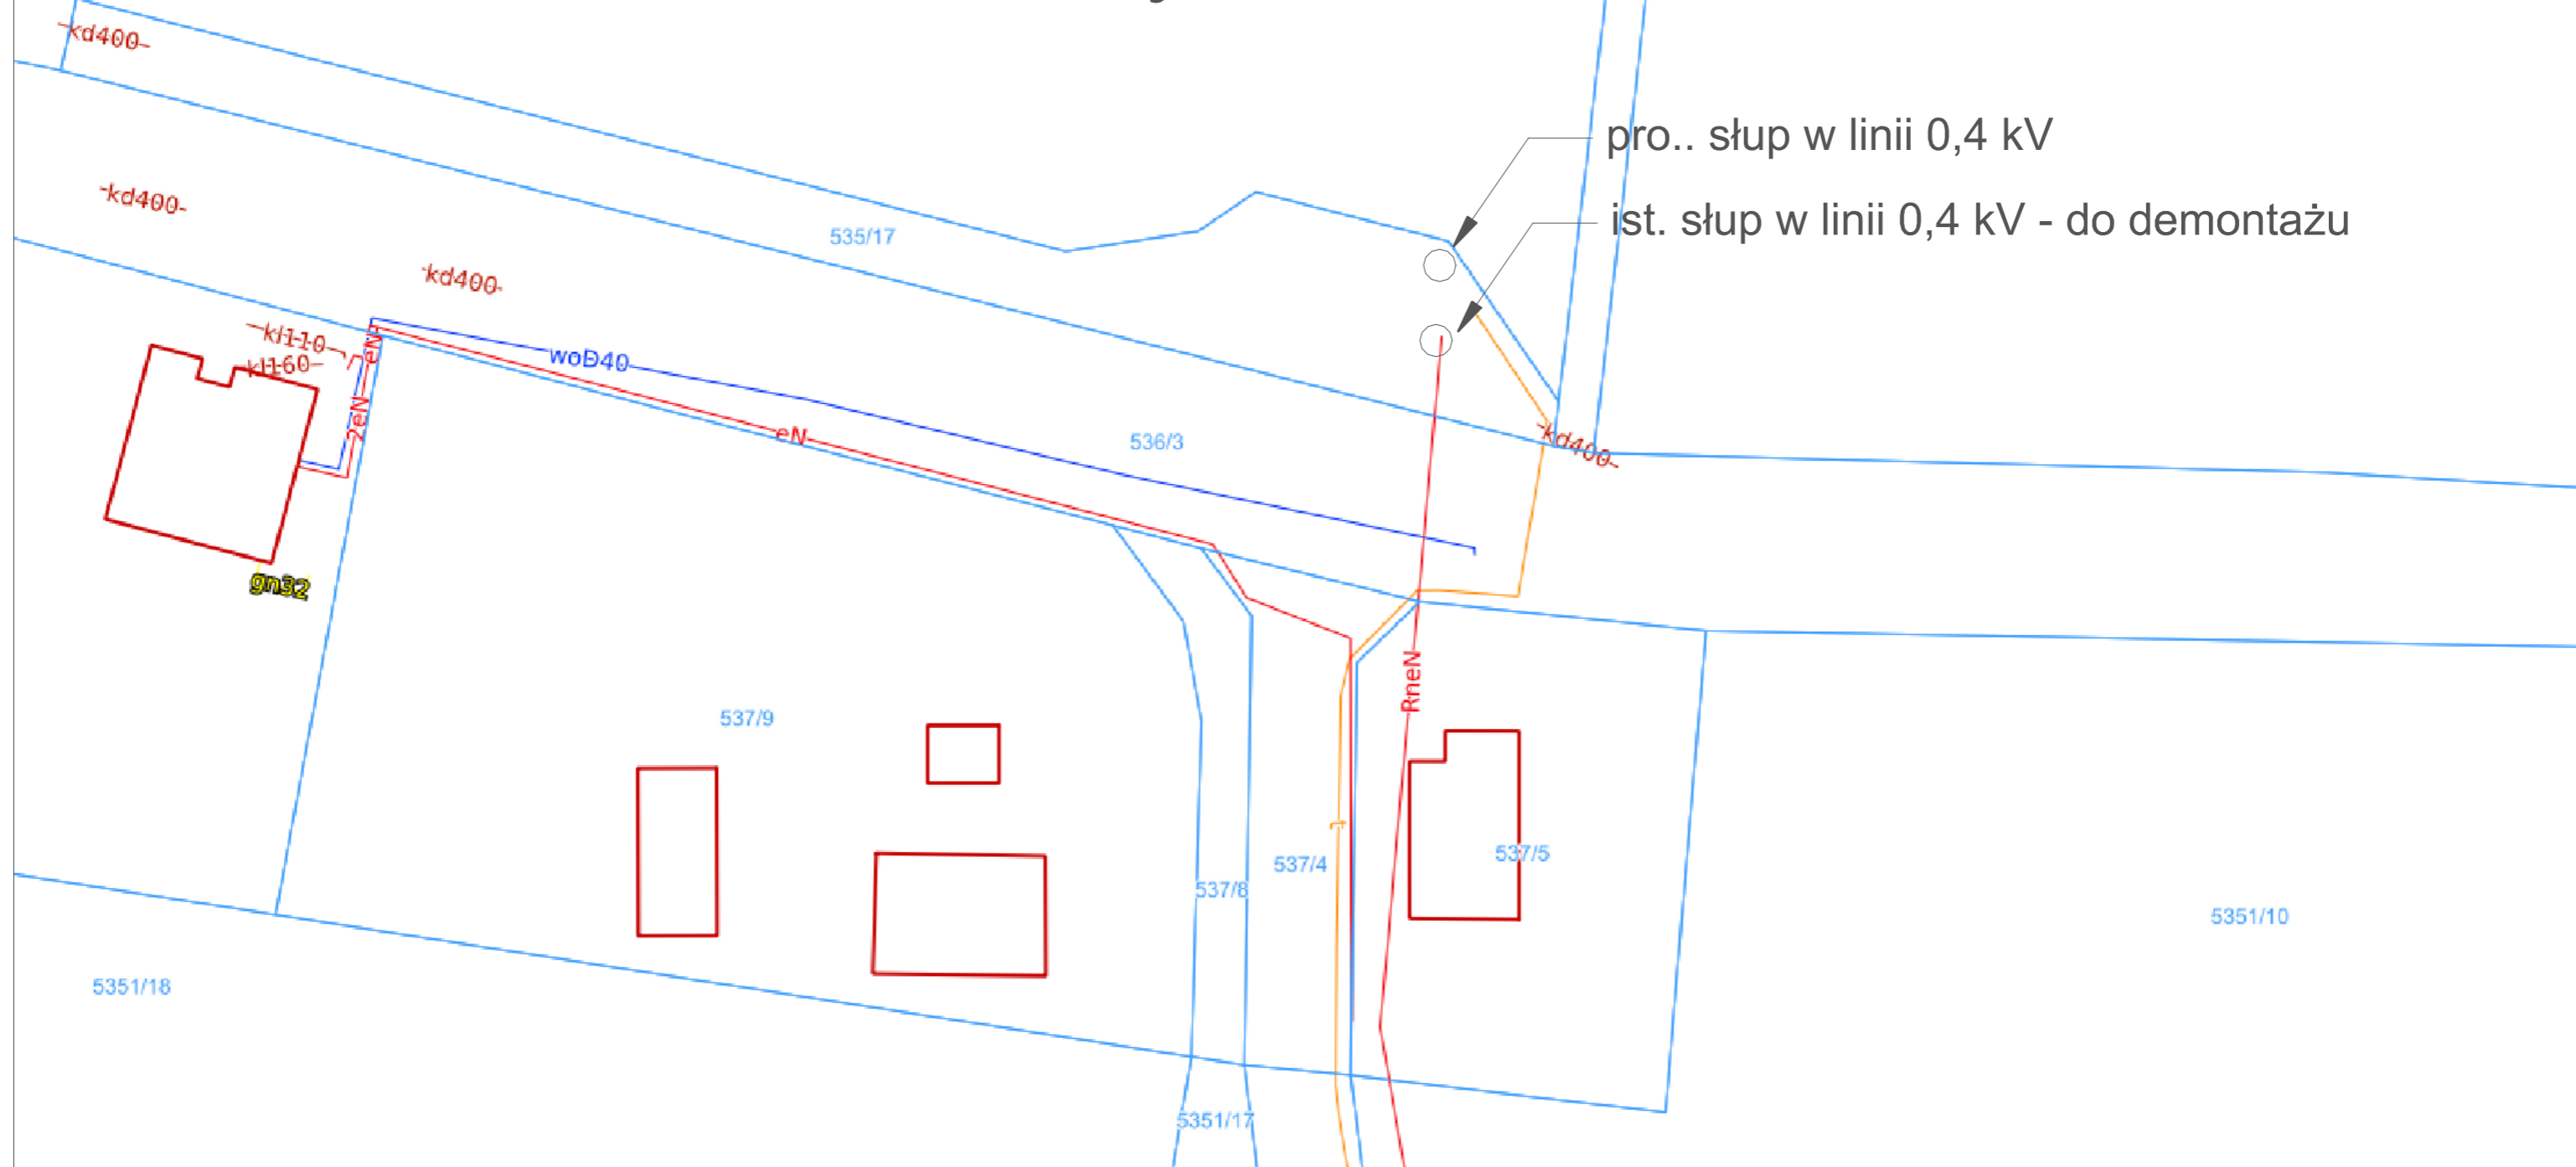

pro.. słup w linii 0,4 kV
ist. słup w linii 0,4 kV - do demontażu