



PRZESZKÓŁ NORMALNY
Trasa 1 - 4

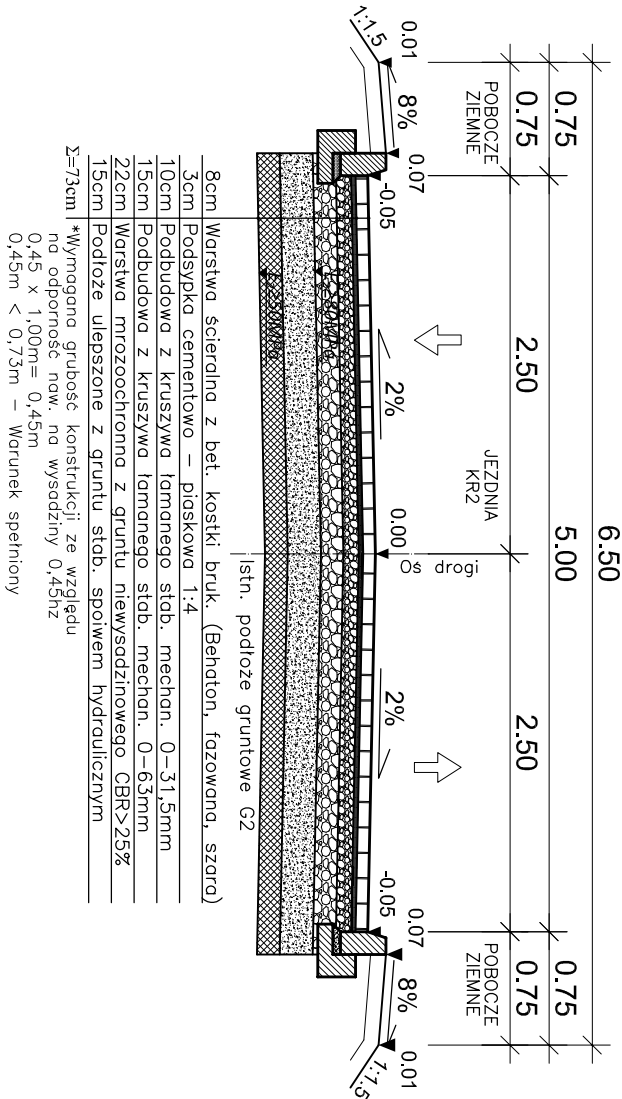


PRZESZKÓŁ NORMALNY
Rejon skrzyżowań

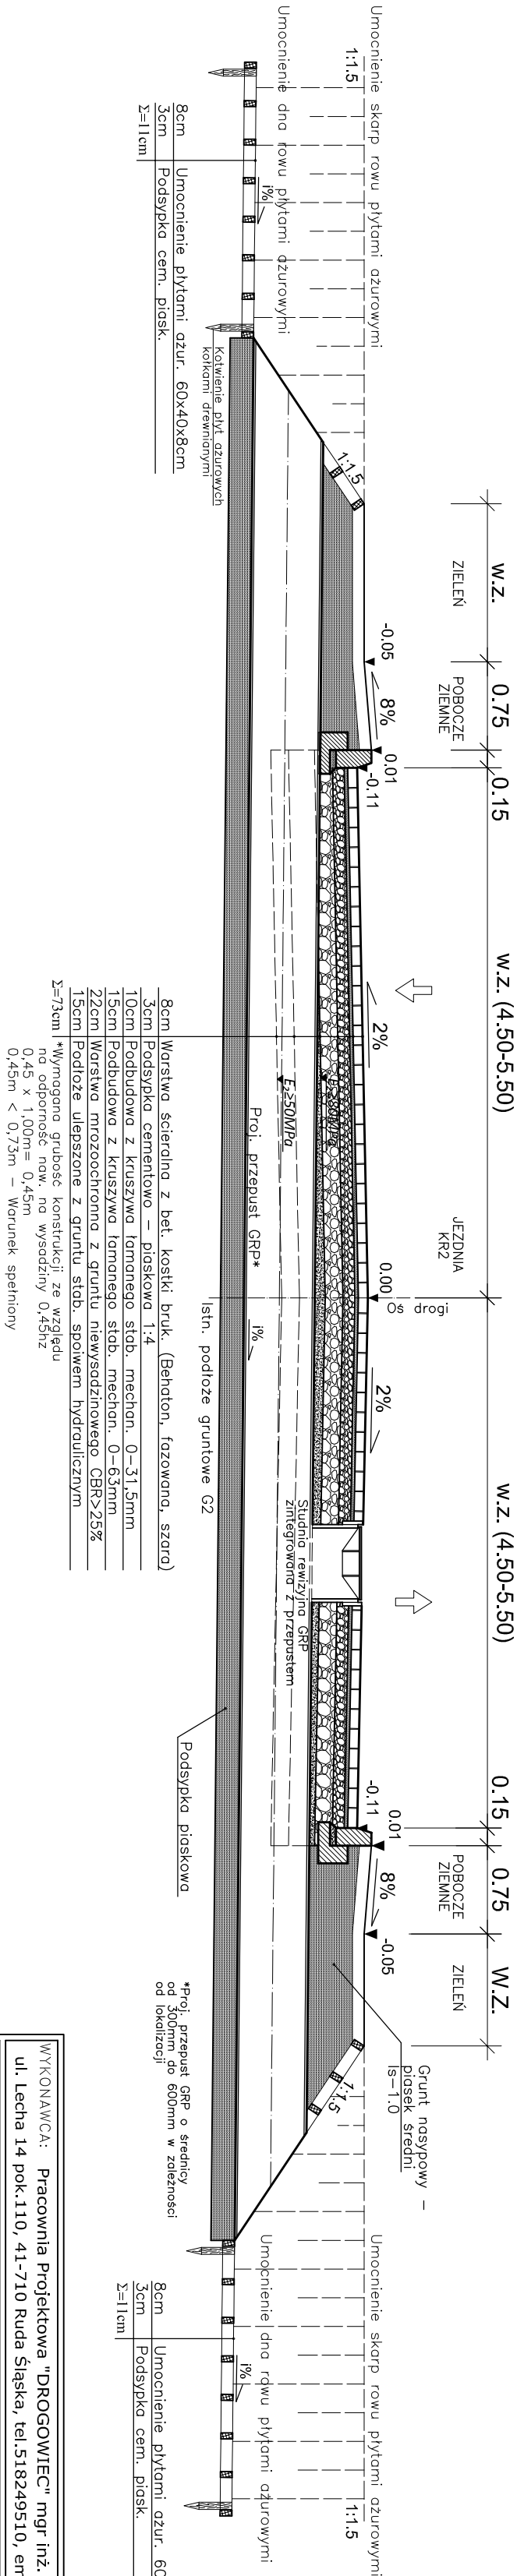


SZCZEGÓŁ "A"
SKALA 1:20

- MATERIAŁY NA 1mb. KRAWIEŻNIKA BETONOWEGO
1. krawężnik betonowy 15x30x100 1szt.
 2. podsypka cem-piaskowa 1:4 0,00875m³
 3. ława z betonu C12/15 o obj: 0,0575m³

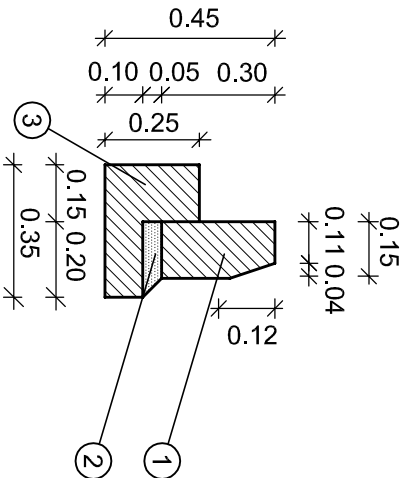

SZCZEGÓŁ "B"
SKALA 1:20

- MATERIAŁY NA 1mb. KRAWIEŻNIKA BETONOWEGO
1. krawężnik betonowy 15x22x100 1szt.
 2. podsypka cem-piaskowa 1:4 0,00875m³
 3. ława z betonu C12/15 o obj: 0,0575m³

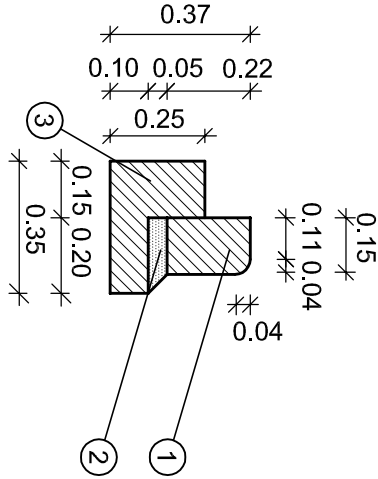

WYKONAWCA: Pracownia Projektowa "DRÓGOWIEC" mgr inż. Bartłomiej Schmidt			
ul. Lecha 14 pok. 110, 41-710 Ruda Śląska, tel.518249510, email: projekty.drogowe@wp.pl			
INWESTOR:		GMINA PSARY Wójsławskie	
INWESTYCJA:		„Budowa dróg osiedlowych na osiedlu „Czerwony Kamień” w Górze Siewierskiej”	
BRANŻA:		DROGOWA	
TYTUŁ RYSUNKU:		Przekrój normalny	
PROJEKTOWAŁ:		DATA WYKONANIA:	
mgr inż. S. Pietros		31.05.2017r.	
SPRAWDZIŁ:		NR RYS:	
mgr inż. P. Schmidt		1:50	
OPRACOWAŁ:		TERMIN ODDANIA:	
NR OPRAC.		21.08.2017r.	
PODPIS:		4	
STADIUM		PBW	
ZLECENIE		KT 0057	