


PRZEKRÓJ B-B SKALA 1:50

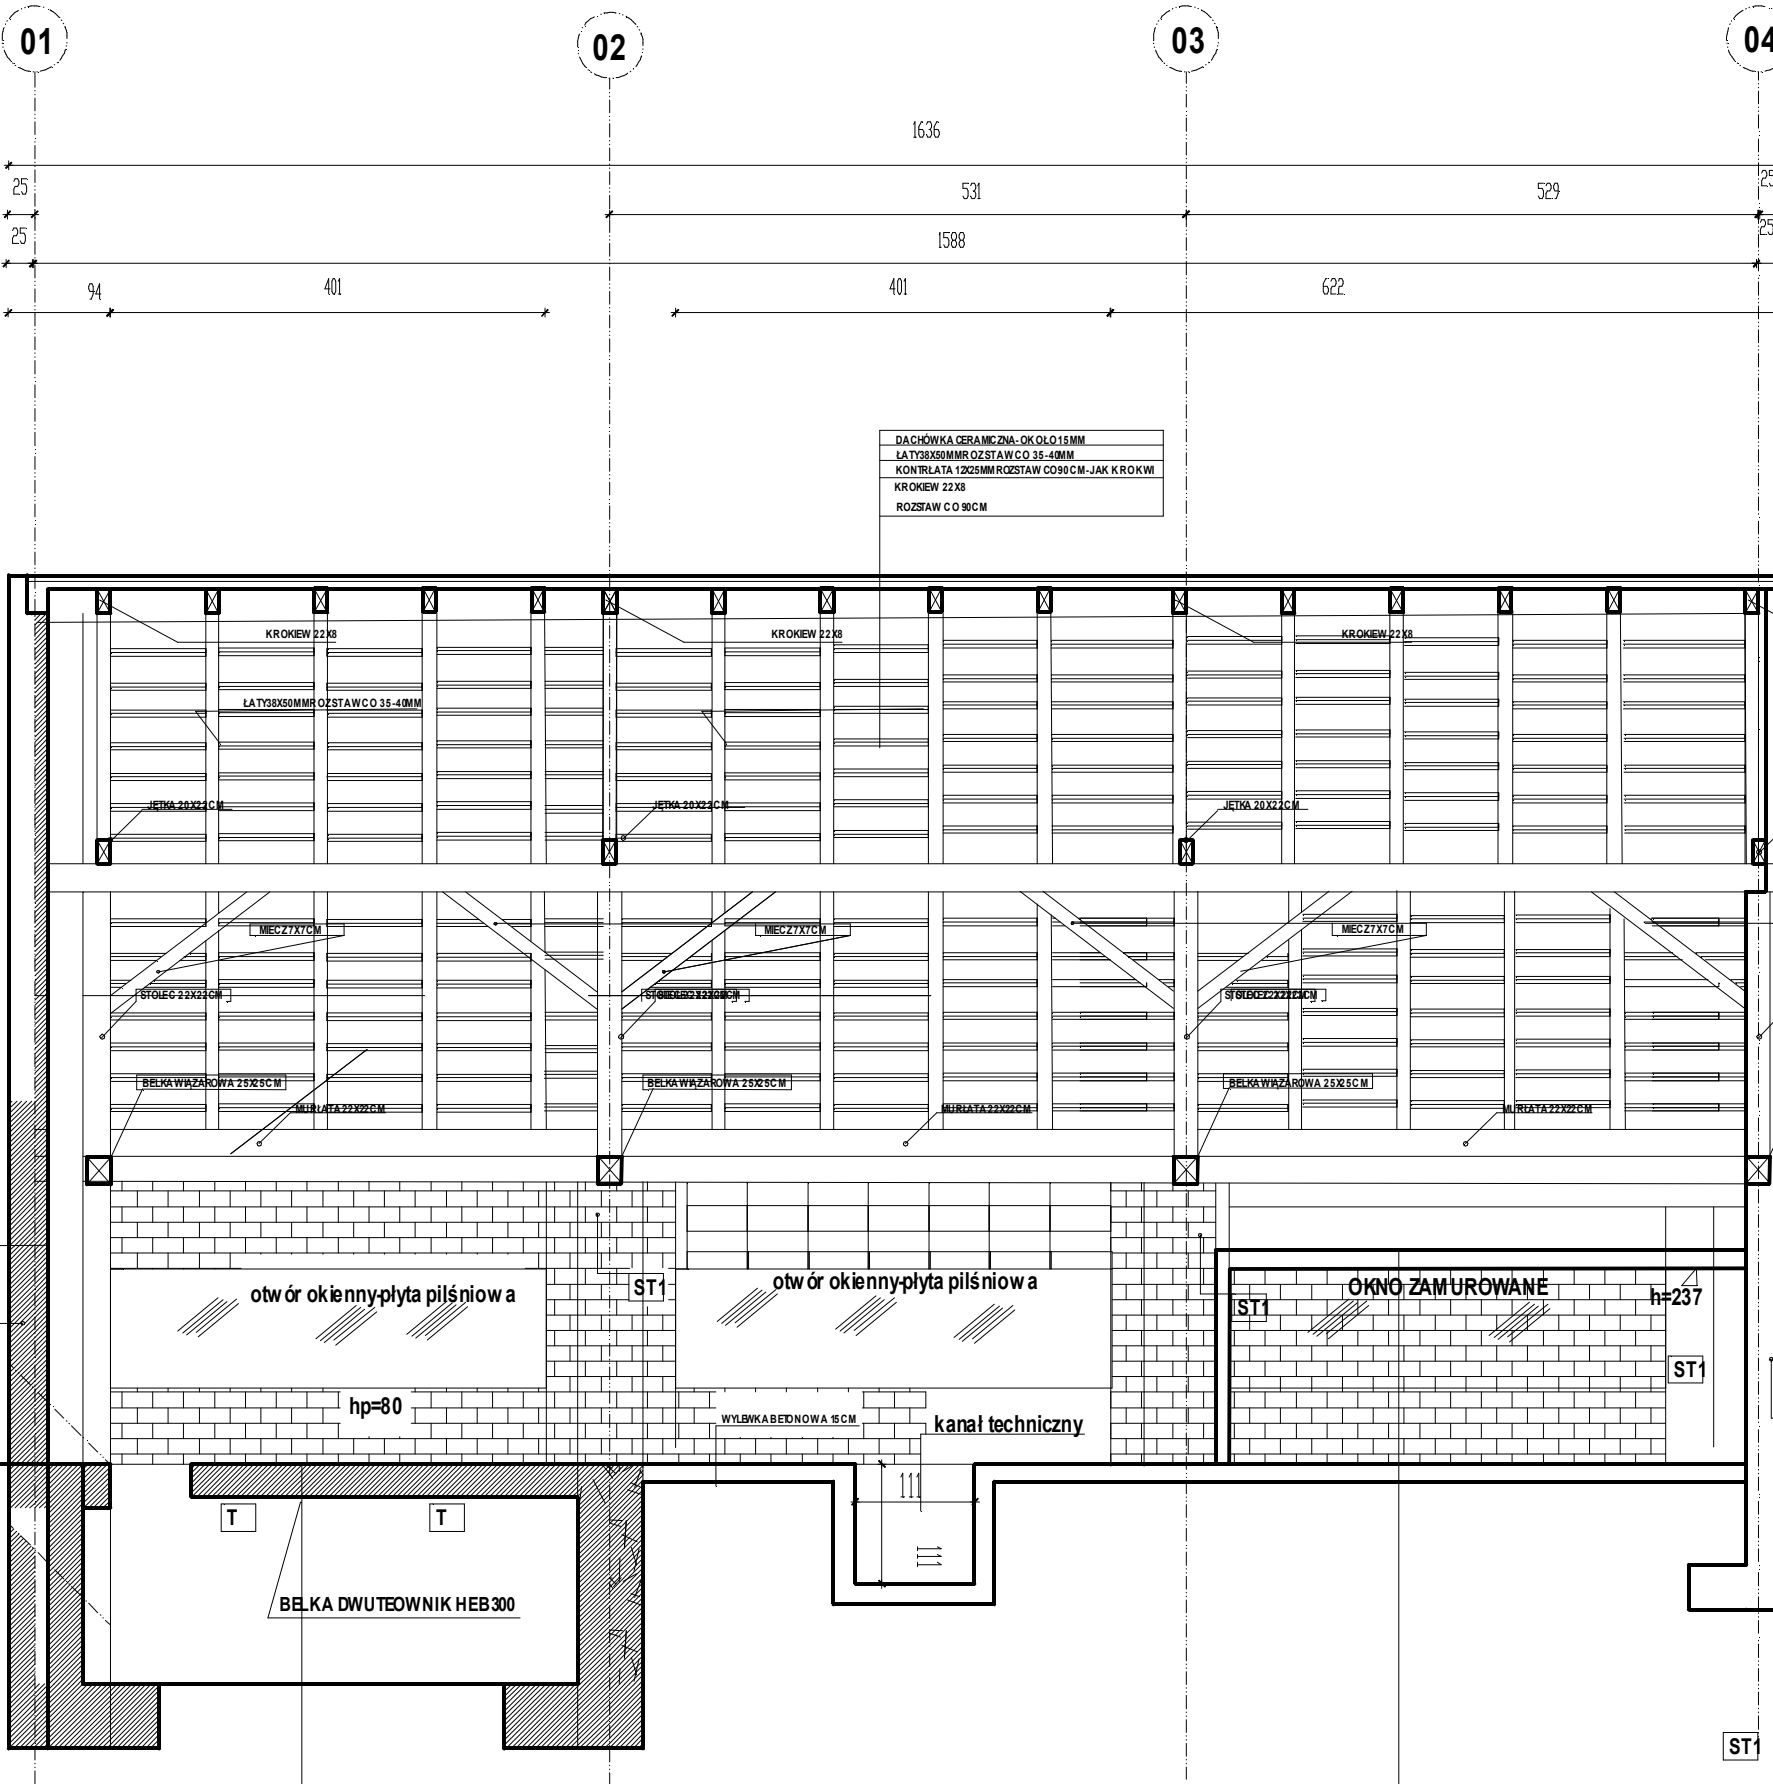


DACHÓWKA CERAMICZNA-OK.0L.015MM
 LĄTY38X50MM RÓZSTAWO 35-40MM
 KONTRLATA 12025MM RÓZSTAWO 90CM-JAK KROKWI
 KROKIEW 22X8
 RÓZSTAWO 90CM

WYLBKABETONOWA 5CM
 STROPODCNKOWY WYELNIENIE CERAMICZNE-30CM

STROPODCNKOWY WYELNIENIE CERAMICZNE-30CM

- OZNACZENIA:
- N
KIERUNE PŁN.
WEJŚCIA
- ST1 SŁUPY KONSTRUKCYJNE ŻELBETOWE 60X52CM
 - T BELKA DWUTEOWNIK HEB 300
 - S1 ŚCIANA ZWNĘTRZNA MUROWANA CEGŁA I PUSTAKI (WYPEŁNIENIE MIESZANE 36CM)
 - S2 ŚCIANA ZWNĘTRZNA MUROWANA CEGŁA 24CM
 - S3 ŚCIANA ZWNĘTRZNA MUROWANA CEGŁA 12CM

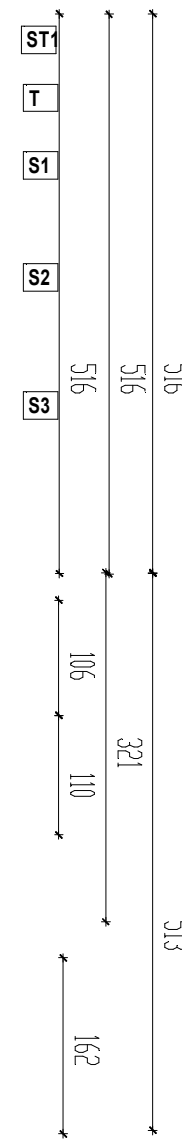

- UWAGI:**
- Inwentaryzacja została wykonana celem przeprowadzenia rozbiórki przedmiotowego obiektu, nie może być wykorzystywana w innych celach bez wcześniejszej analizy.
 - Wszystkie wymiary sprawdzić na budowie w razie konieczności.
 - Rysunki rozpatrywać z pozostałą częścią dokumentacji i szczególności opisem technicznym, planem BIOZ, STWIORami etc.
 - W razie pytań kontaktować się nadzorem autorskim z projektantem.

BARBARA FILIPOWSKA B.V.F.K STUDIO, UL. RÓZRYWKA 20/12 31-419 KRAKÓW		B.V. F.K.	
Inwestor	GMNA SOŚNICOWICE z siedzibą w Urzędzie Miejskim, ul. Rynek 19, 44-153 Sośnicowice		
Adres obiektu	działka nr 1003/115 obr.007 Sośnicowice przy ul. Raciborskiej w Sośnicowicach		
Temat	Rozbiórka obiektu przy ul. Raciborskiej w Sośnicowicach na działce nr 1003/115	Branża	Architektura
Treść rysunku	PRZEKRÓJ B-B	Nr uprawnień	Data
Autor opracowania	mgr inż. arch. Barbara Filipowska	MPDIA/021/2011	Skala
Współpraca	Vassilij Karpov		Nr Rys.
			30.01.2019
			1:50
			07