

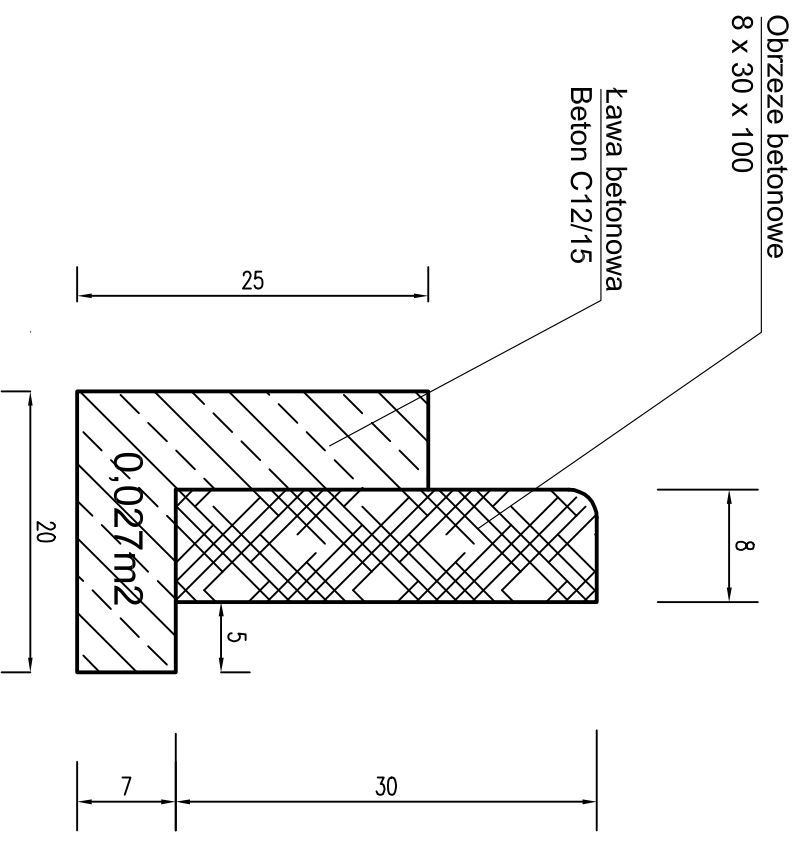


Szczegół 1 Szczegół wbudowania obrzeża betonowego 8x30x100

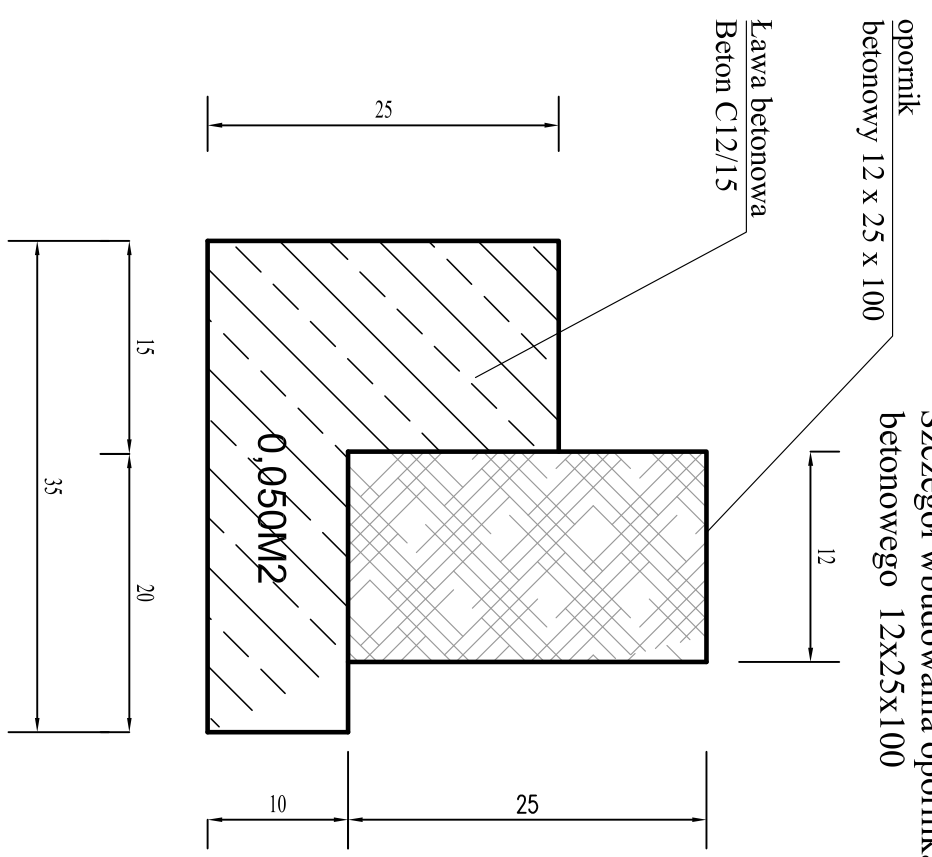

Szczegół 2 Szczegół wbudowania opornika betonowego 12x25x100

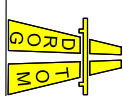

 DROGTOM Opole ul. Chelmska 9/2 tel. e-mail: drogtom@o2.pl www.drogtom.com.pl biuro: ul. JESIONOWA 151 LOK.8 45-409 Opole tel. 608 498 304	
NAZWA ZADANIA PROJEKT PRZEBUDOWY ULICY AKACJOWEJ I ZIELONEJ W MIEJSCOWOSCI DĄBROWA	
TYTUŁ RYSUNKU SZCZEGÓŁY	
INWESTOR GMINA DĄBROWA	
LOKALIZACJA DĄBROWA UL. AKACJOWA I ZIELONA	
PROJEKTANT branża drogowa	mgr inż. Tomasz Sokulski upr. bud. nr OP/0243/PWOD/06
OPERACJONAL branża drogowa	mgr inż. Grzegorz Kaczmarek OP/0972/PWOD/13
DATA 10/2020	SKALA 1 : 25
PODPIS	(blank)