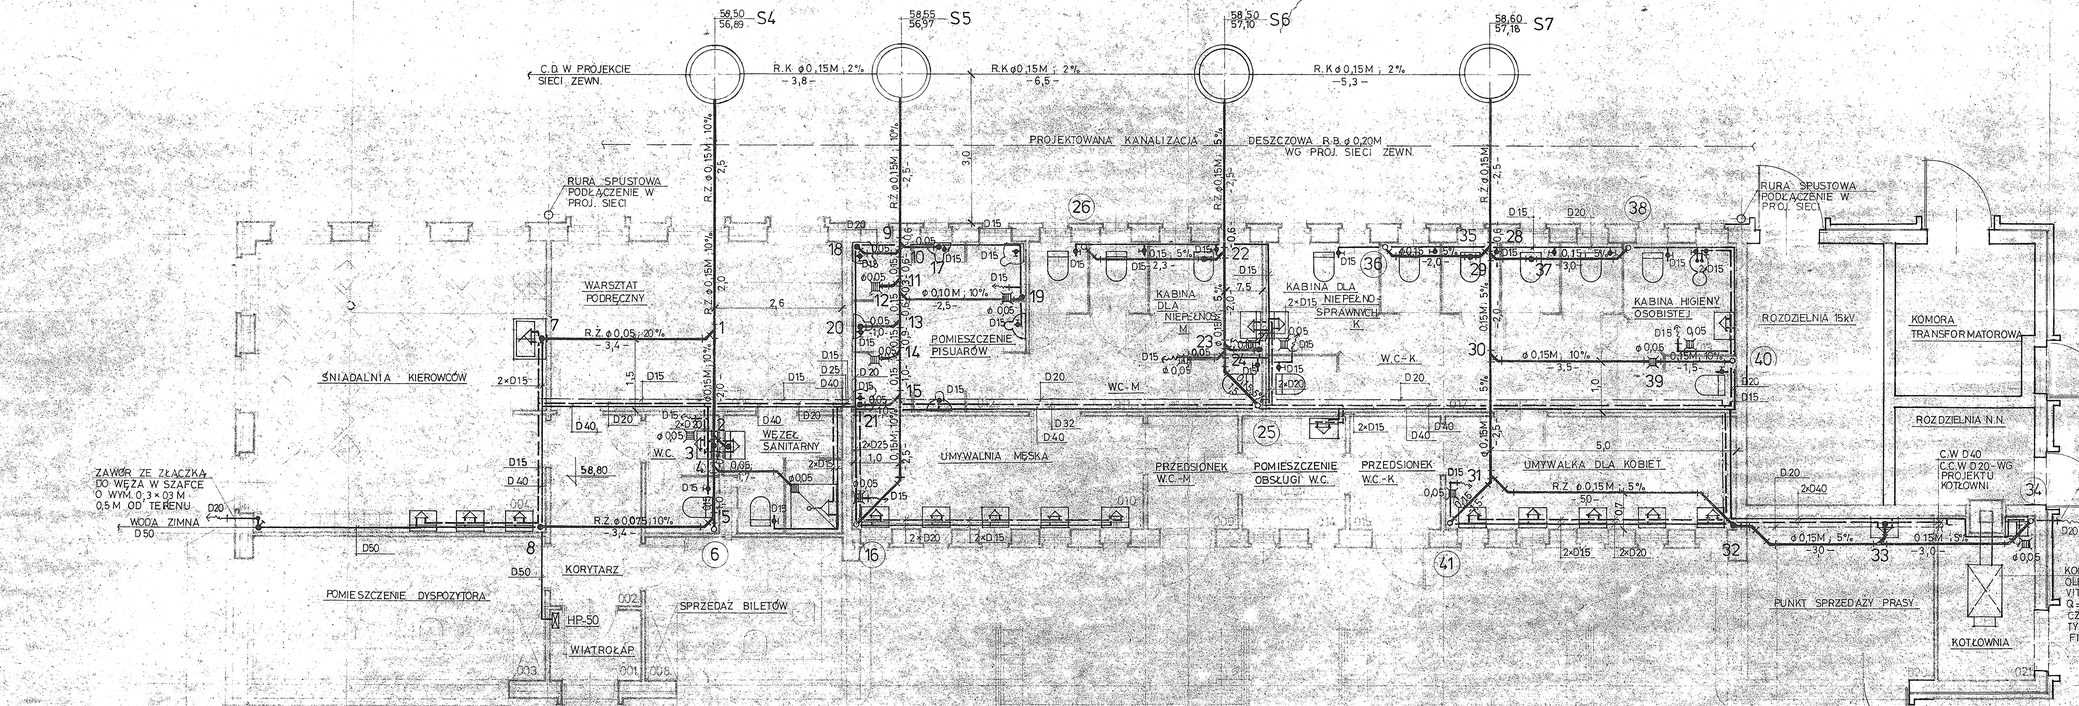

W pomieszczeniu nr 019 zlikwidować bidet i umywalkę pok. nr 018.

Zatwierdzono do projektu wykonawczego bez zastrzeżeń (z zastrzeżeniami)
Data 6.11.92 podpis
mgr inż. JERZY GŁADYSIAK
Rzeczoznawca do spraw sanitarnych nr uprawn. 2004/Poznań/89
Spółdzielnia Inżynierska Pracy
Poznań, ul. Kozia 20

Sprawdzono pod względem merytorycznym w Biurze Projektów Inżynierska Spółdzielnia Pracy w Poznaniu
mgr inż. D. Kroma-Skrzypczak
tytuł i nazwisko kontr. techn. podpis
nr upr. ...
Nr ref. kontr. techn.
Poznań, dnia wrzesień 1992

inż. Jerzy Synoracki
projektant-specjalista ochrony dokumentacja projektowa pod względem BHP i ergonomii
Uprawnienia Budowlane Nr 1/0/80/87 z dn. 20 paź. 87
6.11.92
Stwierdzam zgodność z uzgodnieniami ochrony przeciwpożarowej
Rzeczoznawca
d/s zabezpieczeń przeciwpożarowych
ph. inż. Władysław Rosłowski
nr upoz. RS. VI. 5/3266
Poznań, dnia 6.11.92 r.

UZGODNIENIA WEWNĘTRZNE

Branża	Podpis	Data
Technolog	—	
Architekt	inż. J. Winiecki	
konstr.	inż. J. Nowakowski	
Instal. sanit.	—	
w. c.o. i wentyl.	inż. Z. Pękala	
w. elektr.	inż. B. Ziemkowski	

BIURO PROJEKTÓW INŻYNIERSKA SPÓŁDZIELNIA PRACY w Poznaniu

Nr zlecenia 9689

Inwestor „ESSO" Poznań
Obiekt Adres Dworzec Autobusowy MPK Rondo Śródka

Projektował	inż. A. Franzkowiak	Stadium Branża	P.T. Instalacje wod.-kan. i c.w.u.
Opracował	—		
Kreślił	M. Gołembowska		
Kier. Proj.			
Kier. prac.	inż. J. Synoracki		
Podziałka 1:50	Pow. wabrana 0,49 m²	Data wykonania 1992.09	Nr rys. 1/3