RZUT I PIĘTRA
skala 1:100

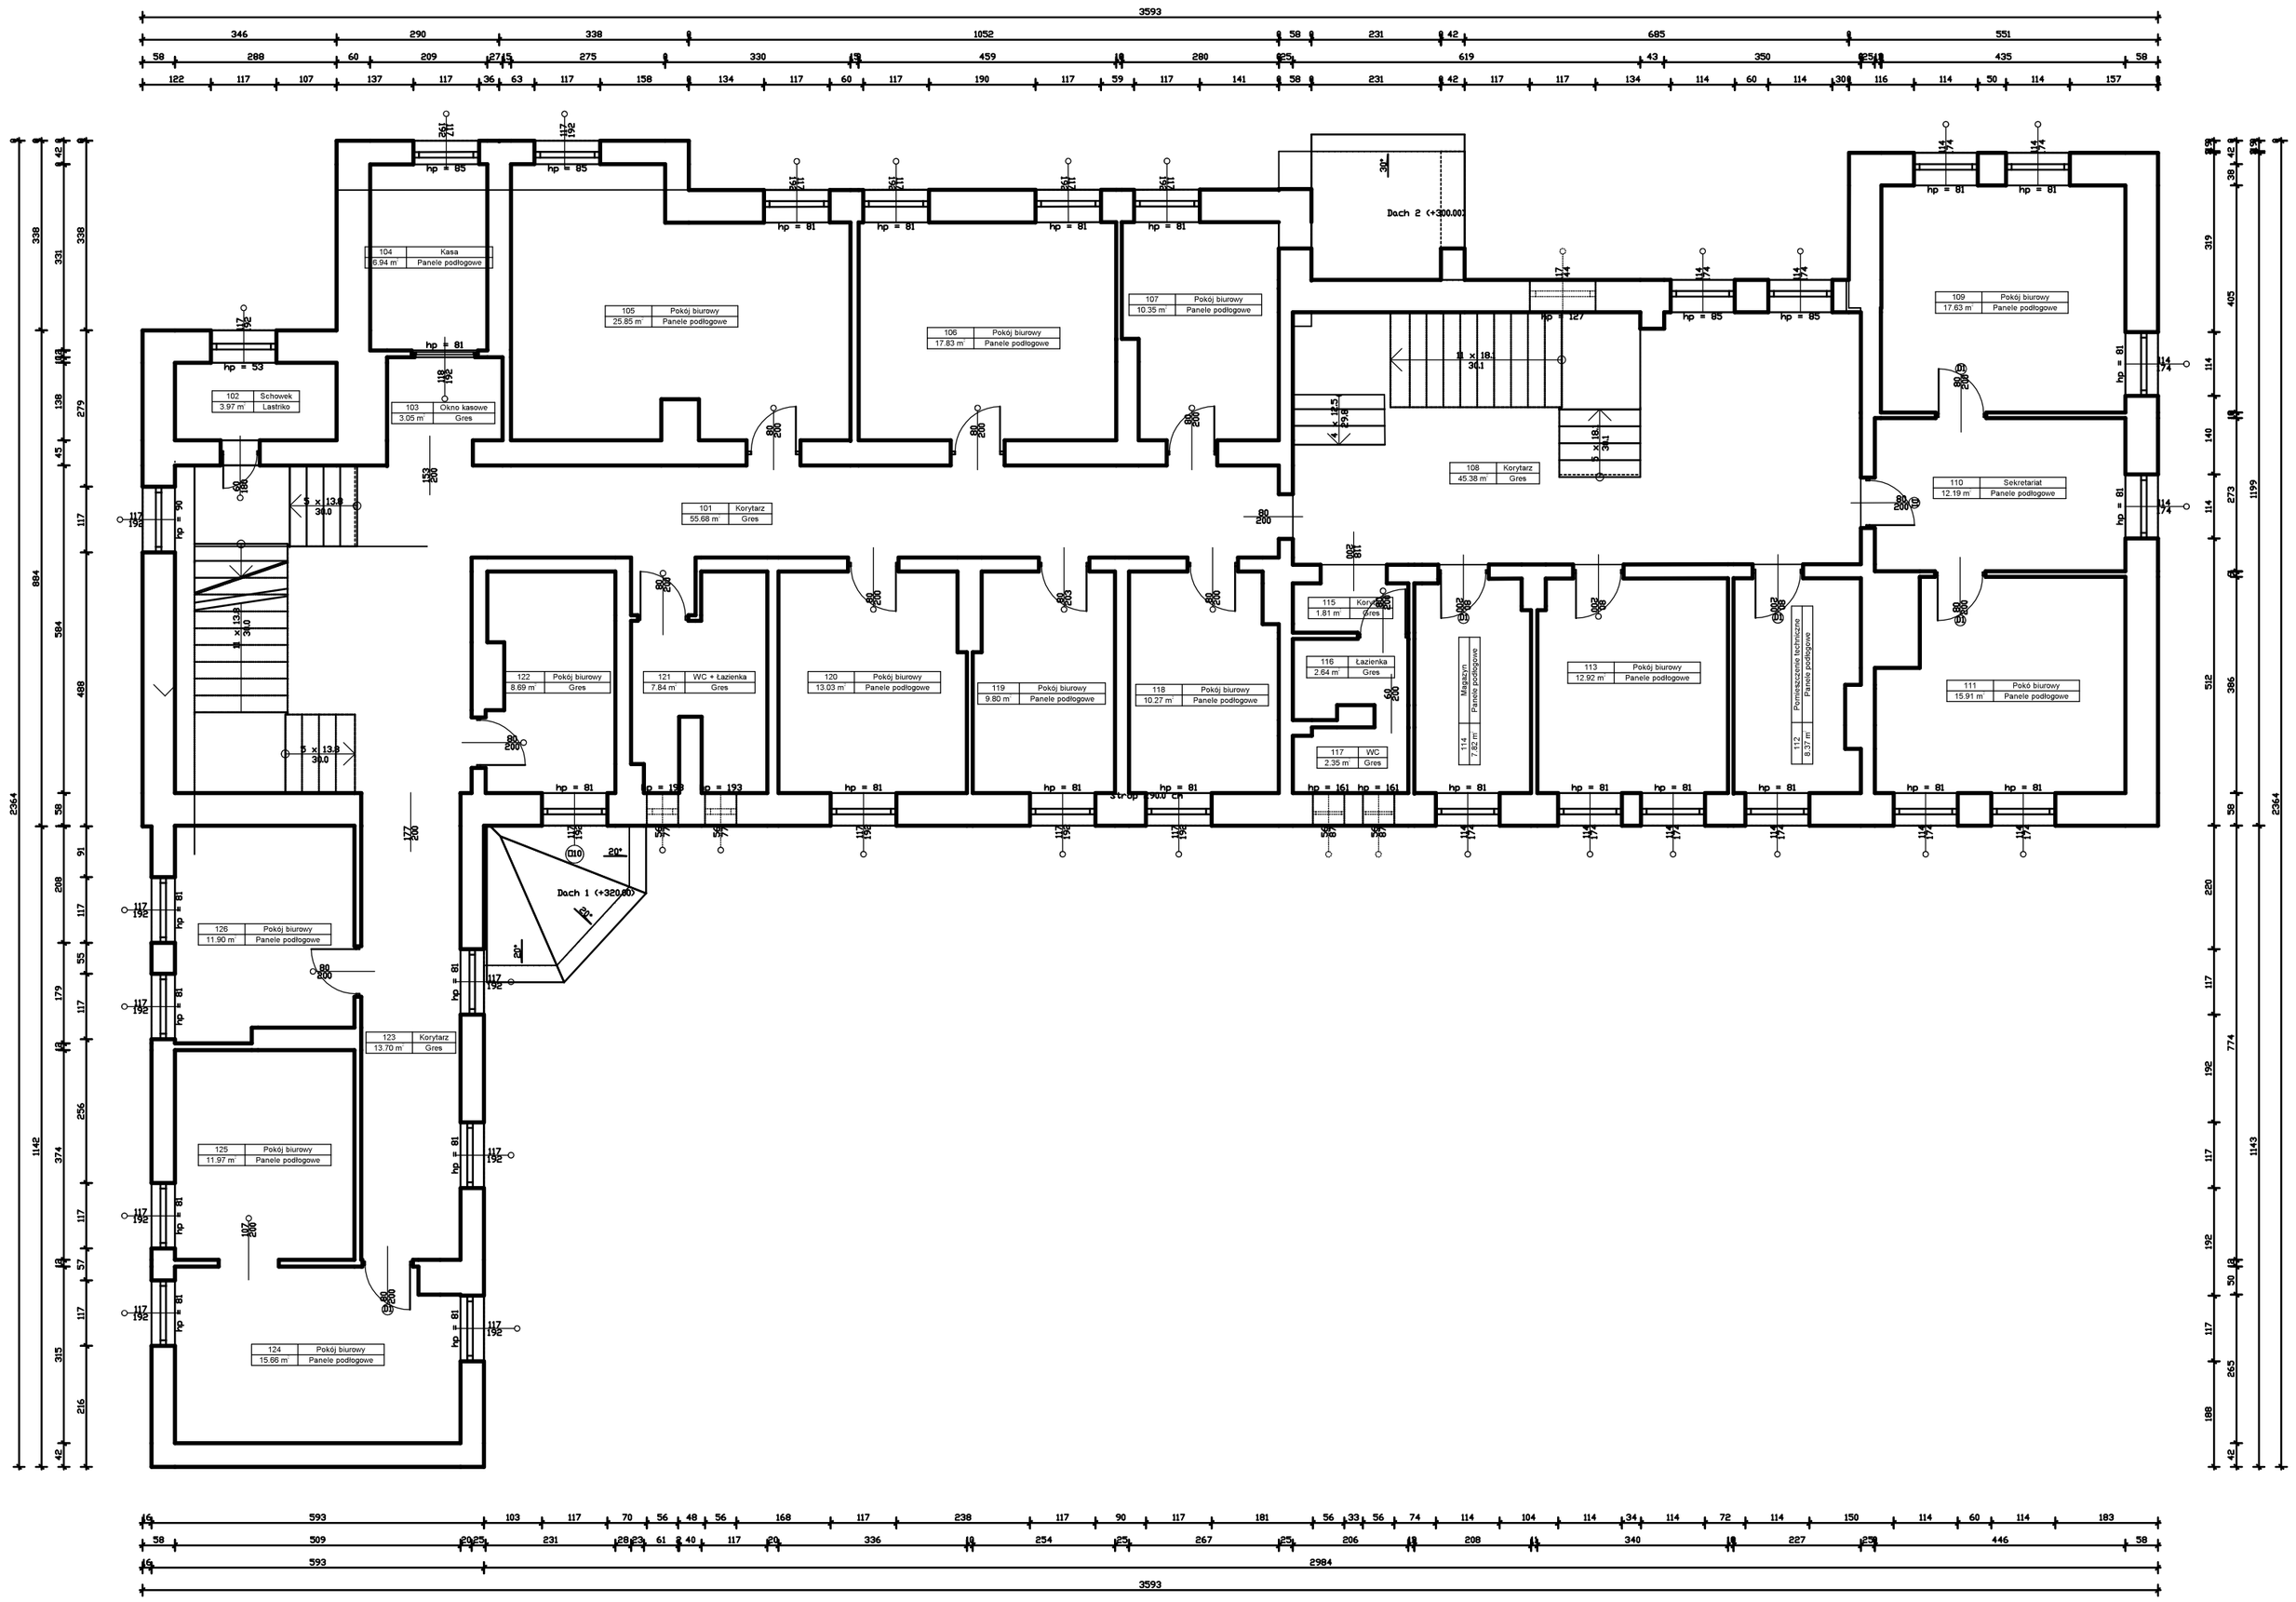

Wykaz pomieszczeń: Budynek - I PITRO

Nr	Nazwa pomieszczenia	Pow. użytkowa
101	Korytarz	55.68 m²
102	Schowek	3.97 m²
103	Okno kasowe	3.05 m²
104	Kasa	6.94 m²
105	Pokój biurowy	25.85 m²
106	Pokój biurowy	17.83 m²
107	Pokój biurowy	10.35 m²
108	Korytarz	45.38 m²
109	Pokój biurowy	17.63 m²
110	Sekretariat	12.19 m²
111	Pokó biurowy	15.91 m²
112	Pomieszczenie techniczne	8.37 m²
113	Pokój biurowy	12.92 m²
114	Magazyn	7.82 m²
115	Korytarz	1.81 m²
116	Łazienka	2.64 m²
117	WC	2.35 m²
118	Pokój biurowy	10.27 m²
119	Pokój biurowy	9.80 m²
120	Pokój biurowy	13.03 m²
121	WC + Łazienka	7.84 m²
122	Pokój biurowy	8.69 m²
123	Korytarz	13.70 m²
124	Pokój biurowy	15.66 m²
125	Pokój biurowy	11.97 m²
126	Pokój biurowy	11.90 m²
Razem		353.55 m²

Agencja Obsługi Nieruchomości Inwestycji Budownictwa ROMAD Roman Drzazga ul. Średnia 12, 77-300 Człuchów		
Opracował:	mgr inż. Bartłomiej Drzazga	
Sprawdzał:	inż. Roman Drzazga	AN/8346/223/80
Inwestor:	Miasto i Gmina Debrzno	ul. Traugutta 2, 77-310 Debrzno
Rys. nr 3	RZUT I PIĘTRA	
Skala 1:100		