


Mapa zasadnicza - skala 1:500

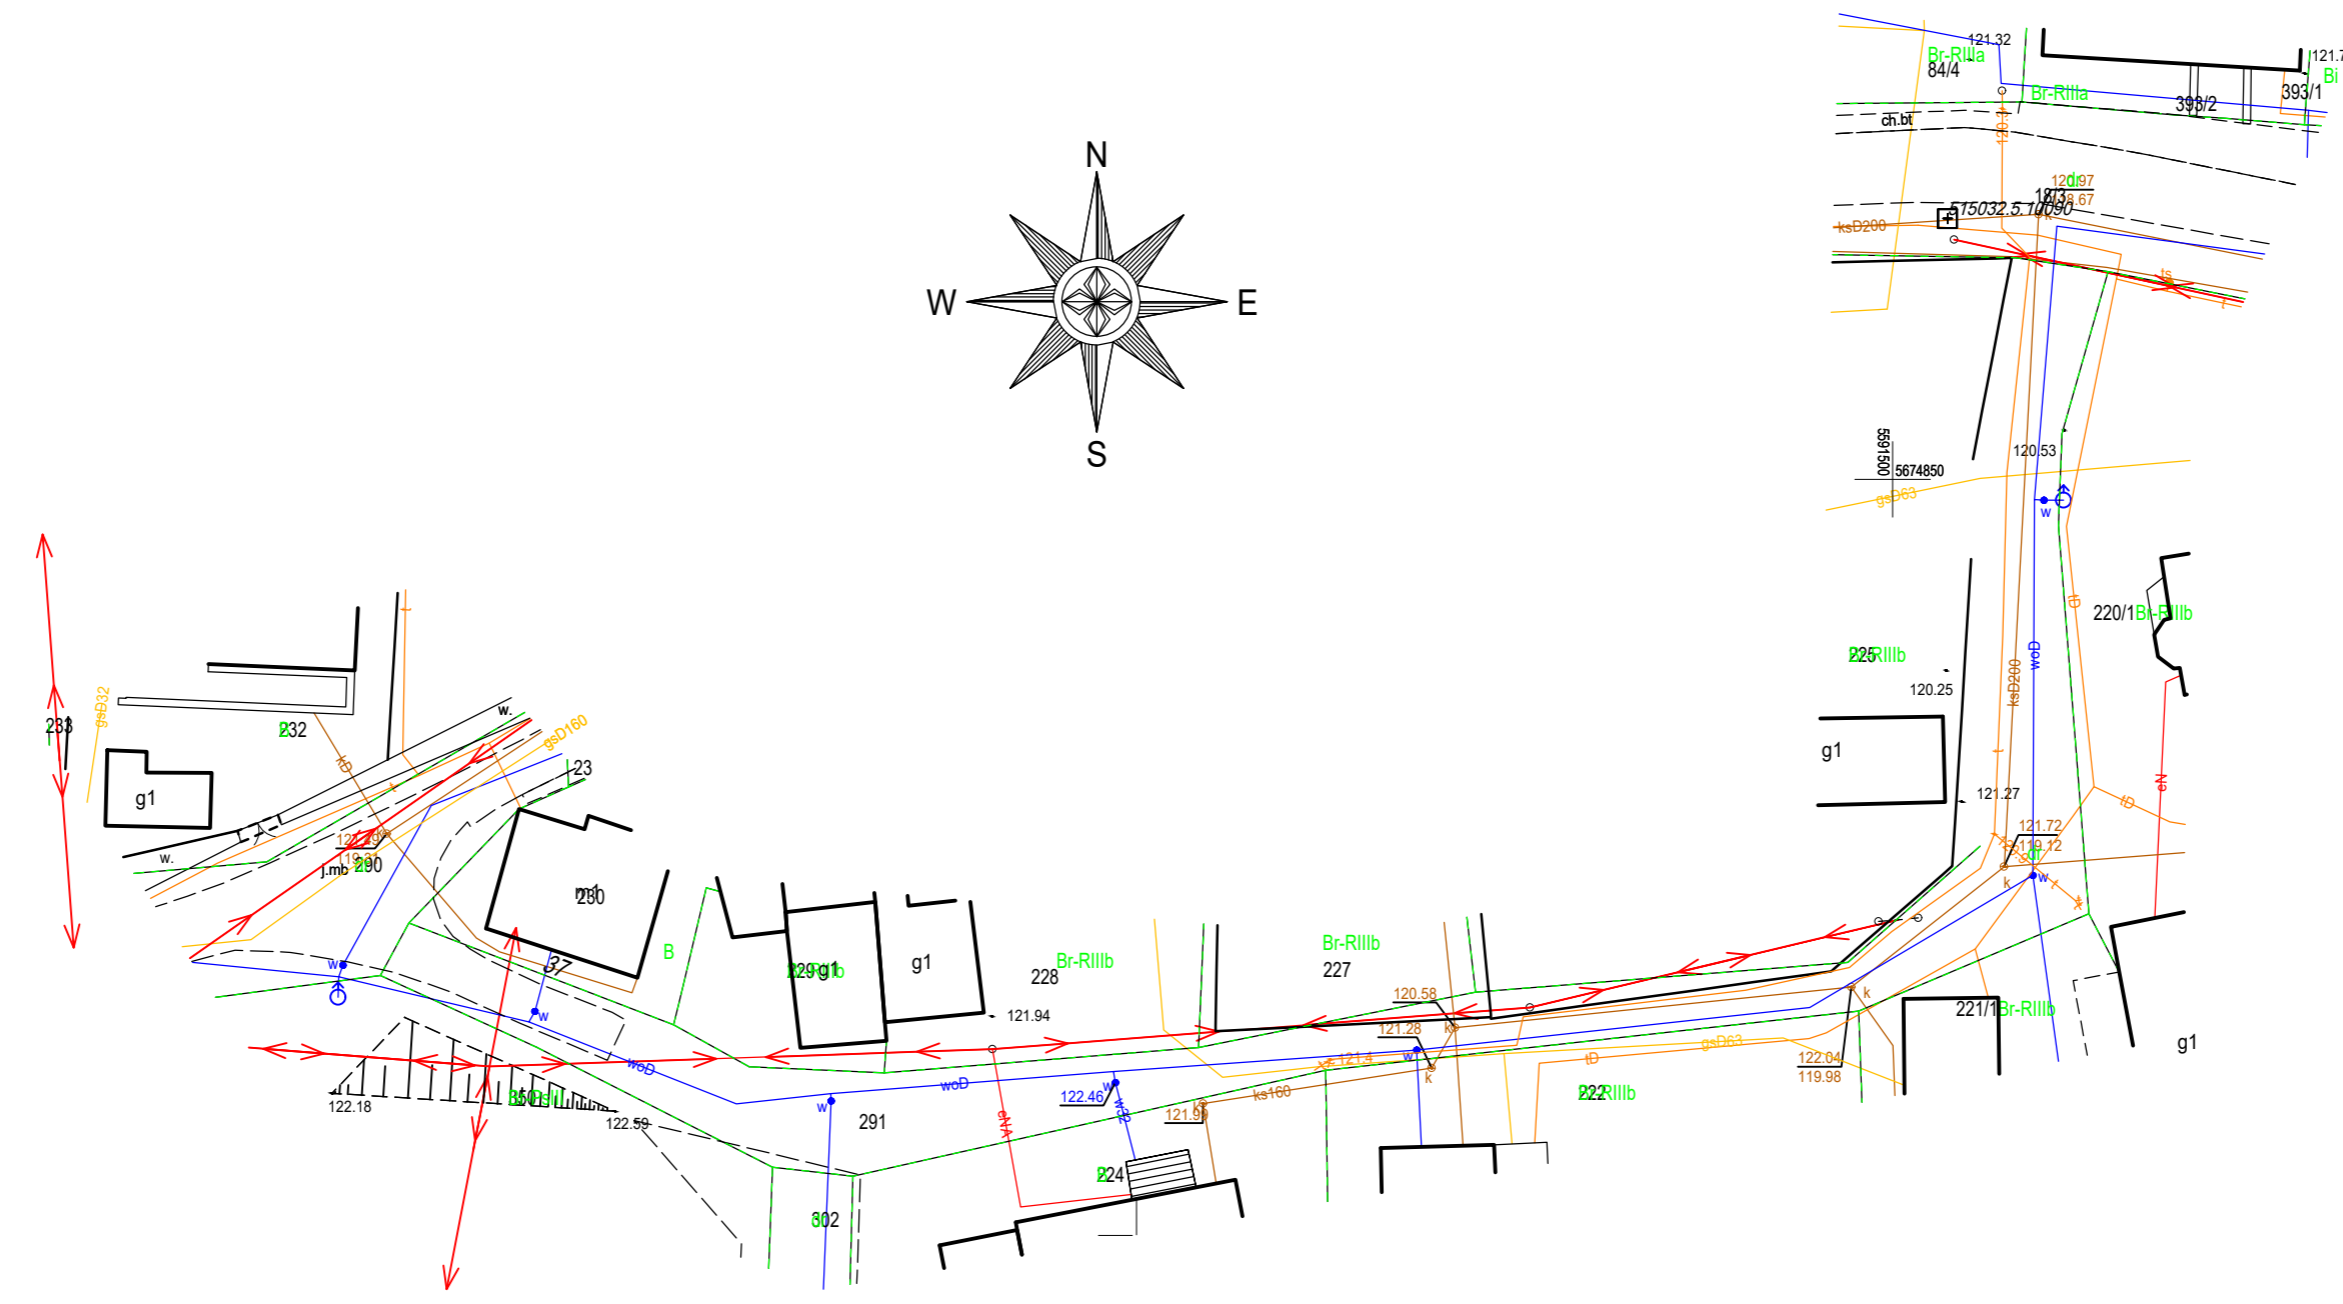

Wykonawca:		Aeko Inżynieria Artur Kołakowski ul. Keplera 4e/16 60-158 Poznań
Zamawiający:		Urząd Gminy Kunice ul. Gwarna 1 59 - 216 Kunice
Nazwa zadania: „Zaprojektowanie i wykonanie przebudowy drogi gminnej na działce nr 291 w miejscowości Rosochata”		Data: 15.11.2023 r.
Nazwa i nr rysunku:	Mapa zasadnicza	Rys. nr 1
Opracował:	mgr. inż Artur Kołakowski	