ZESTAWIENIE POMIESZCZEŃ				
LP.	NAZWA POMIESZCZENIA	POSADZKA	POW. PODŁOGI [m²]	POW. UŻYTK. [m²]
0.1	WĘZEŁ CIEPLNY	PŁYTKI GRES	18,62	18,62
0.2	POMIESZCZENIE PIWNICZNE	BETONOWA	1,20	1,20
0.3	POMIESZCZENIE PIWNICZNE	BETONOWA	2,56	2,56
0.4	POMIESZCZENIE PIWNICZNE	BETONOWA	32,63	32,63
0.5	POMIESZCZENIE PIWNICZNE	BETONOWA	52,00	52,00
		RAZEM:	107,01	107,01

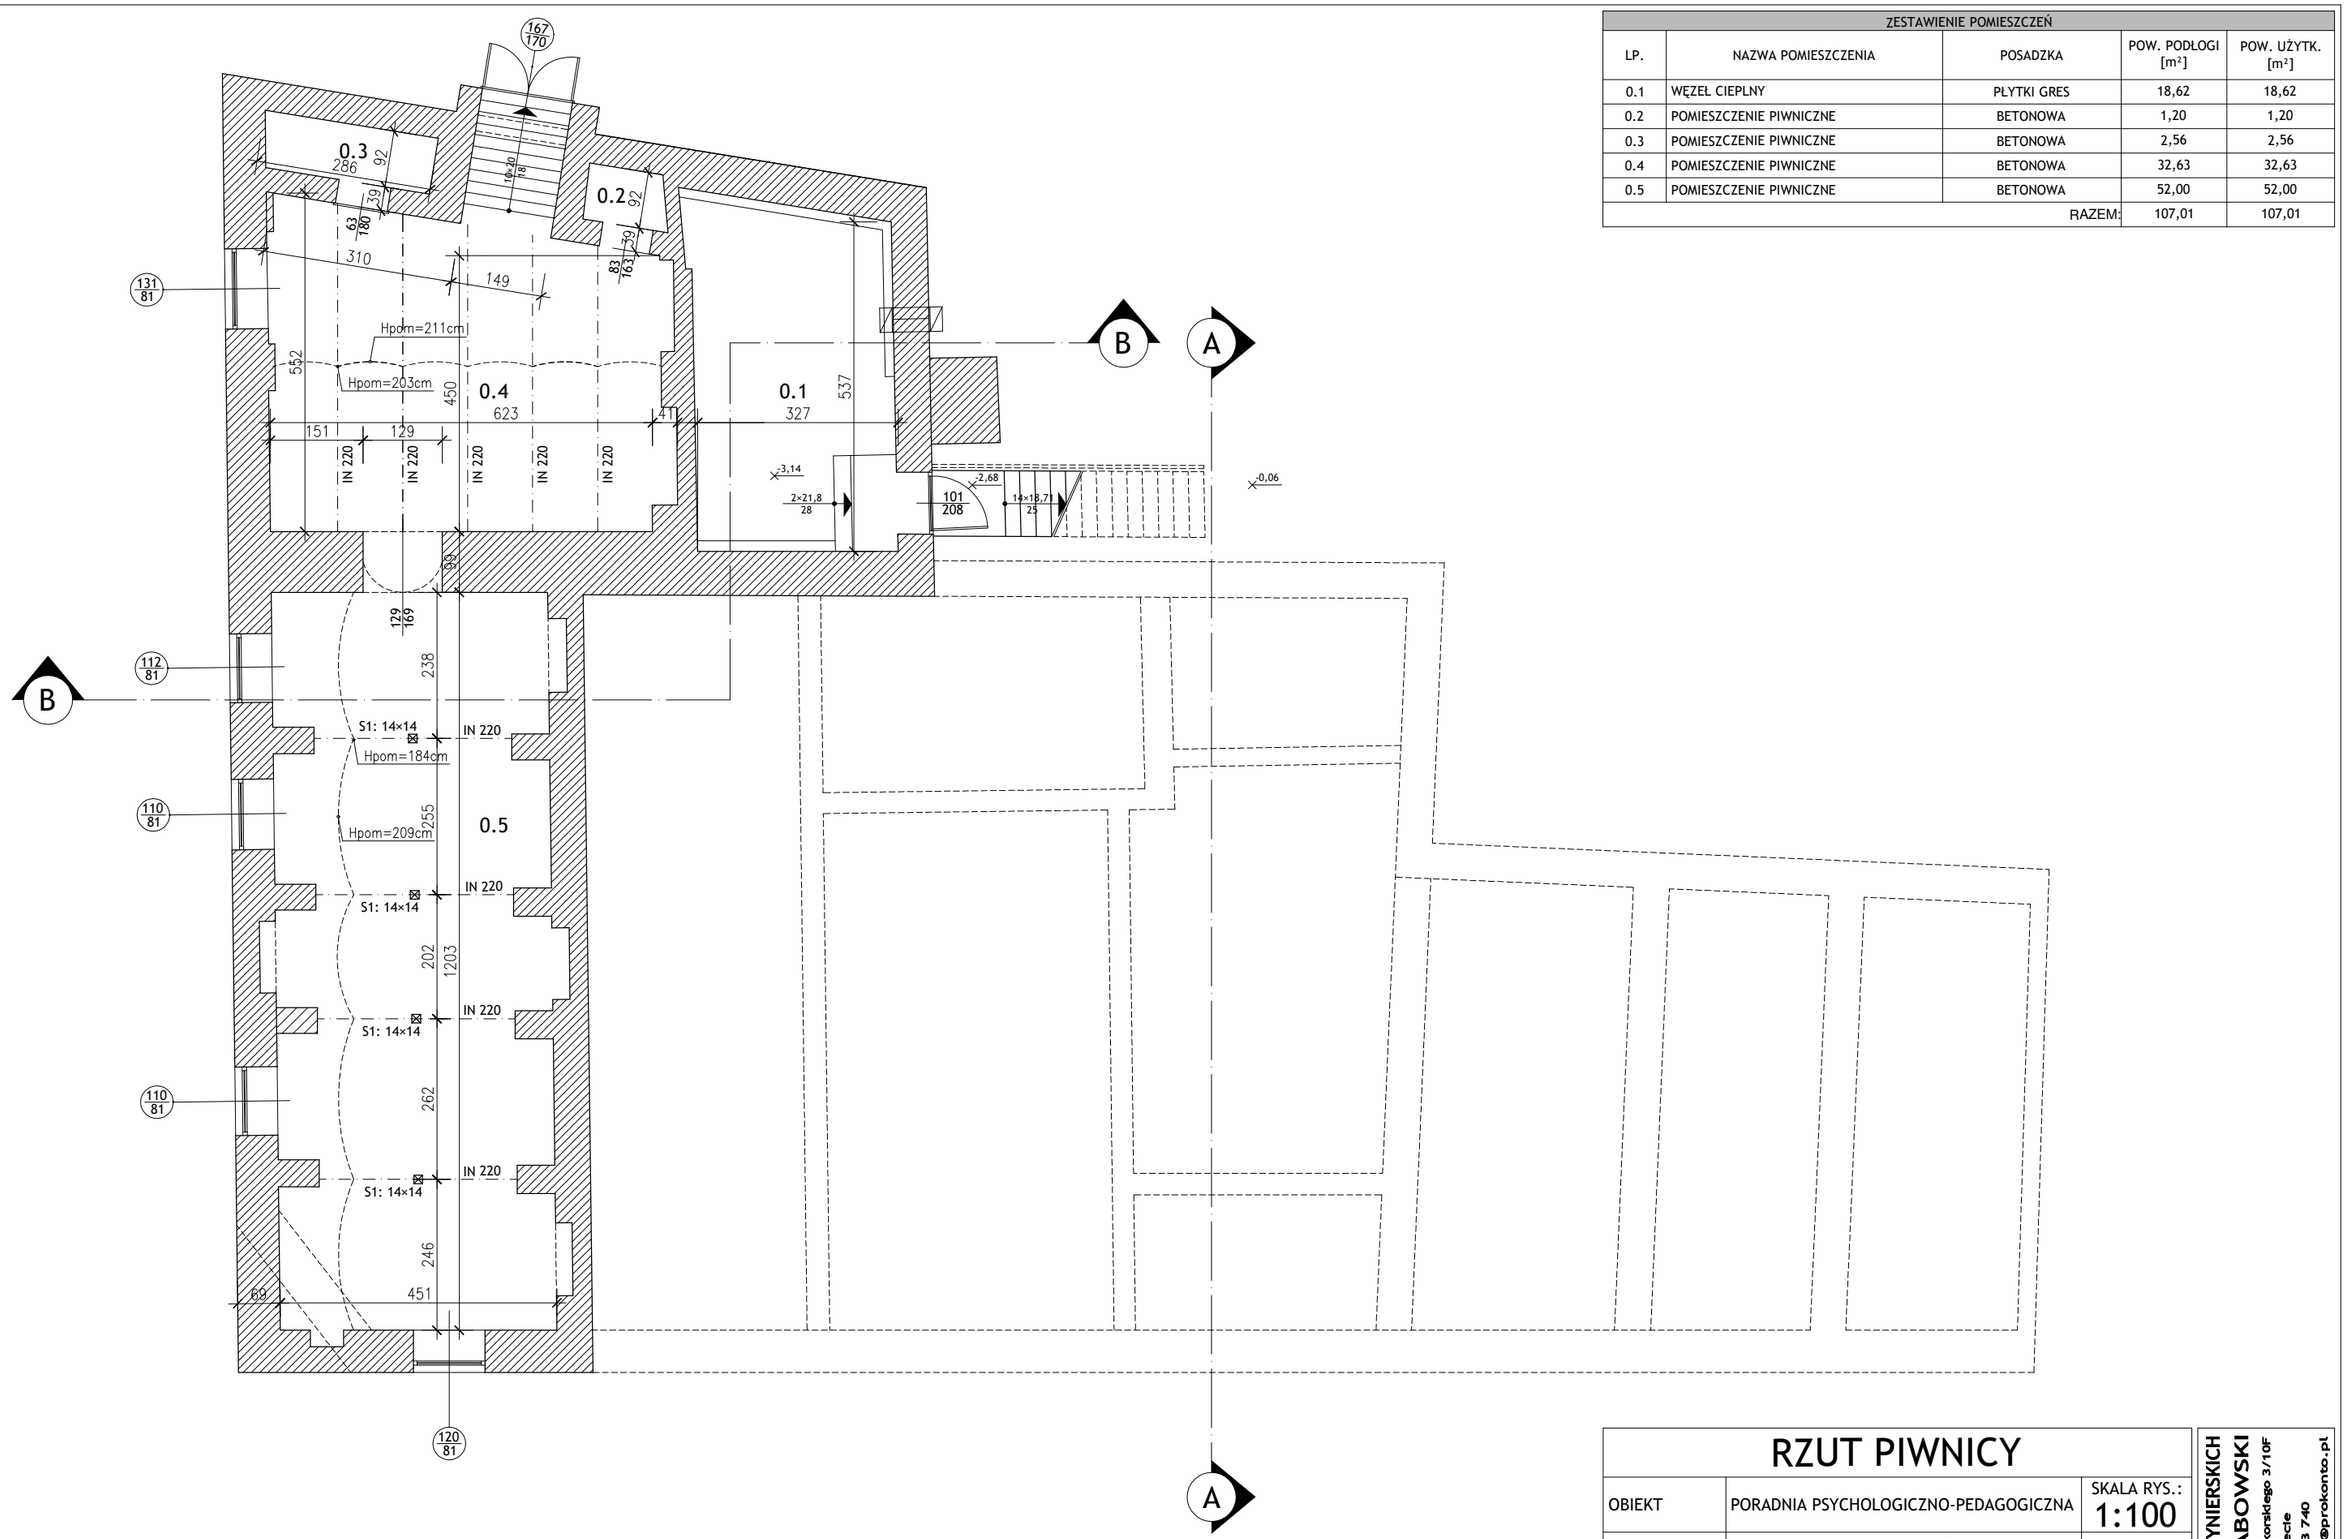

RZUT PIWNICY

OBIEKT	PORADNIA PSYCHOLOGICZNO-PEDAGOGICZNA	SKALA RYS.: 1:100
ADRES	UL. KLASZTORNA 2, 86-100 ŚWIECIE DZIAŁKA NR 1227/1	DATA: 12.2020 r.
INWESTOR	PORADNIA PSYCHOLOGICZNO-PEDAGOGICZNA UL. KLASZTORNA 2, 86-100 ŚWIECIE	NR RYS.: IB-1

Projektant	Nr uprawnień	Branża	Podpis
JANUSZ GRABOWSKI inż. budownictwa	KUP/0030/PWOK/09 w spec. konstrukcyjno-budowlanej bez ograniczeń	INWENTARYZACJA BUDOWLANA	

BIURO USŁUG INŻYNIERSKICH
JANUSZ GRABOWSKI
ul. Gen. Władysława Sikorskiego 3/10F
86-100 Świecie
tel.: 661 793 740
e-mail: j.grabowski@prokonto.pl