


ELEWACJA PÓŁNOCNO-WSCHODNIA
INWENTARYZACJA

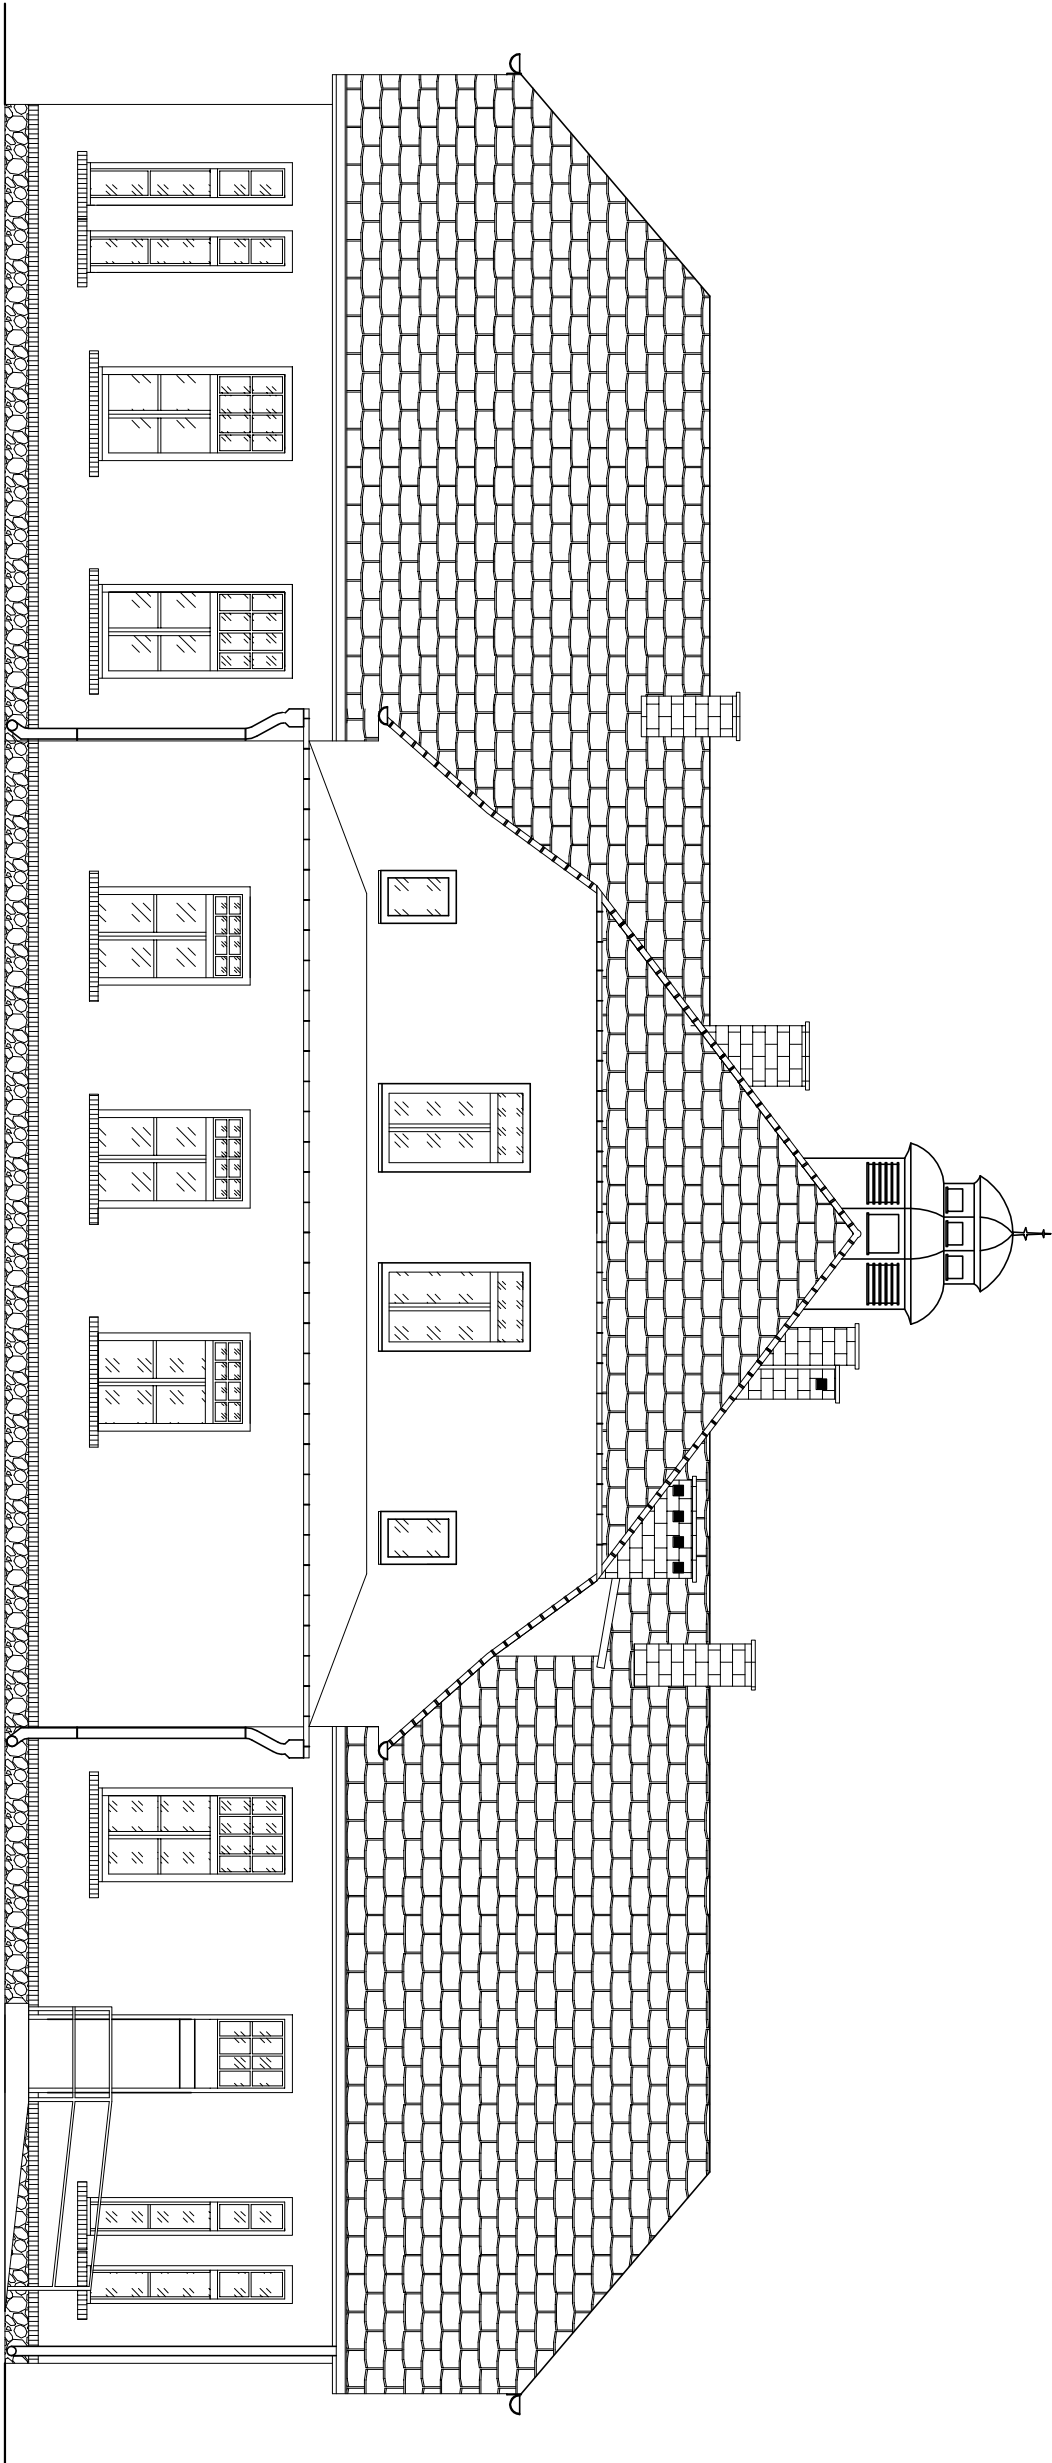

Biuro Projektów Inżynierskich Sp. z o.o. Sp. k. 12-100 Szczytno ul. B. Chrobrego 1 tel. 503-153-643	REMONT I MODERNIZACJA BUDYNKU PRZY UL. WIELBARKIEJ 5 W JEDWABNIE	Nr rys. I-2	
	Przedmiot rysunku: Elewacja północno-wschodnia - inwentaryzacja	skala: 1:100	
	Inwestor: Gmina Jedwabno, 12-122 Jedwabno, ul. Warmińska 2		
	data: 30.11.2021		
Stanowisko	Imię i nazwisko	numer uprawnień	podpis
Projektant	mgr inż. arch. Paweł T. Wrażeń	82/86/OI	
Sprawdzający	mgr inż. arch. Agnieszka Oprzyńska	14/WMOKK/2010	