


Nie wyklucza się istnienia w terenie również urządzeń podziemnych dla których brak informacji branżowych i nie zostały odnalezione w czasie inwentaryzacji geodezyjnej.

W obszarze objętym opracowaniem mapa zawiera usytuowanie wszystkich ważnych projektowanych sieci uzbrojenia terenu.

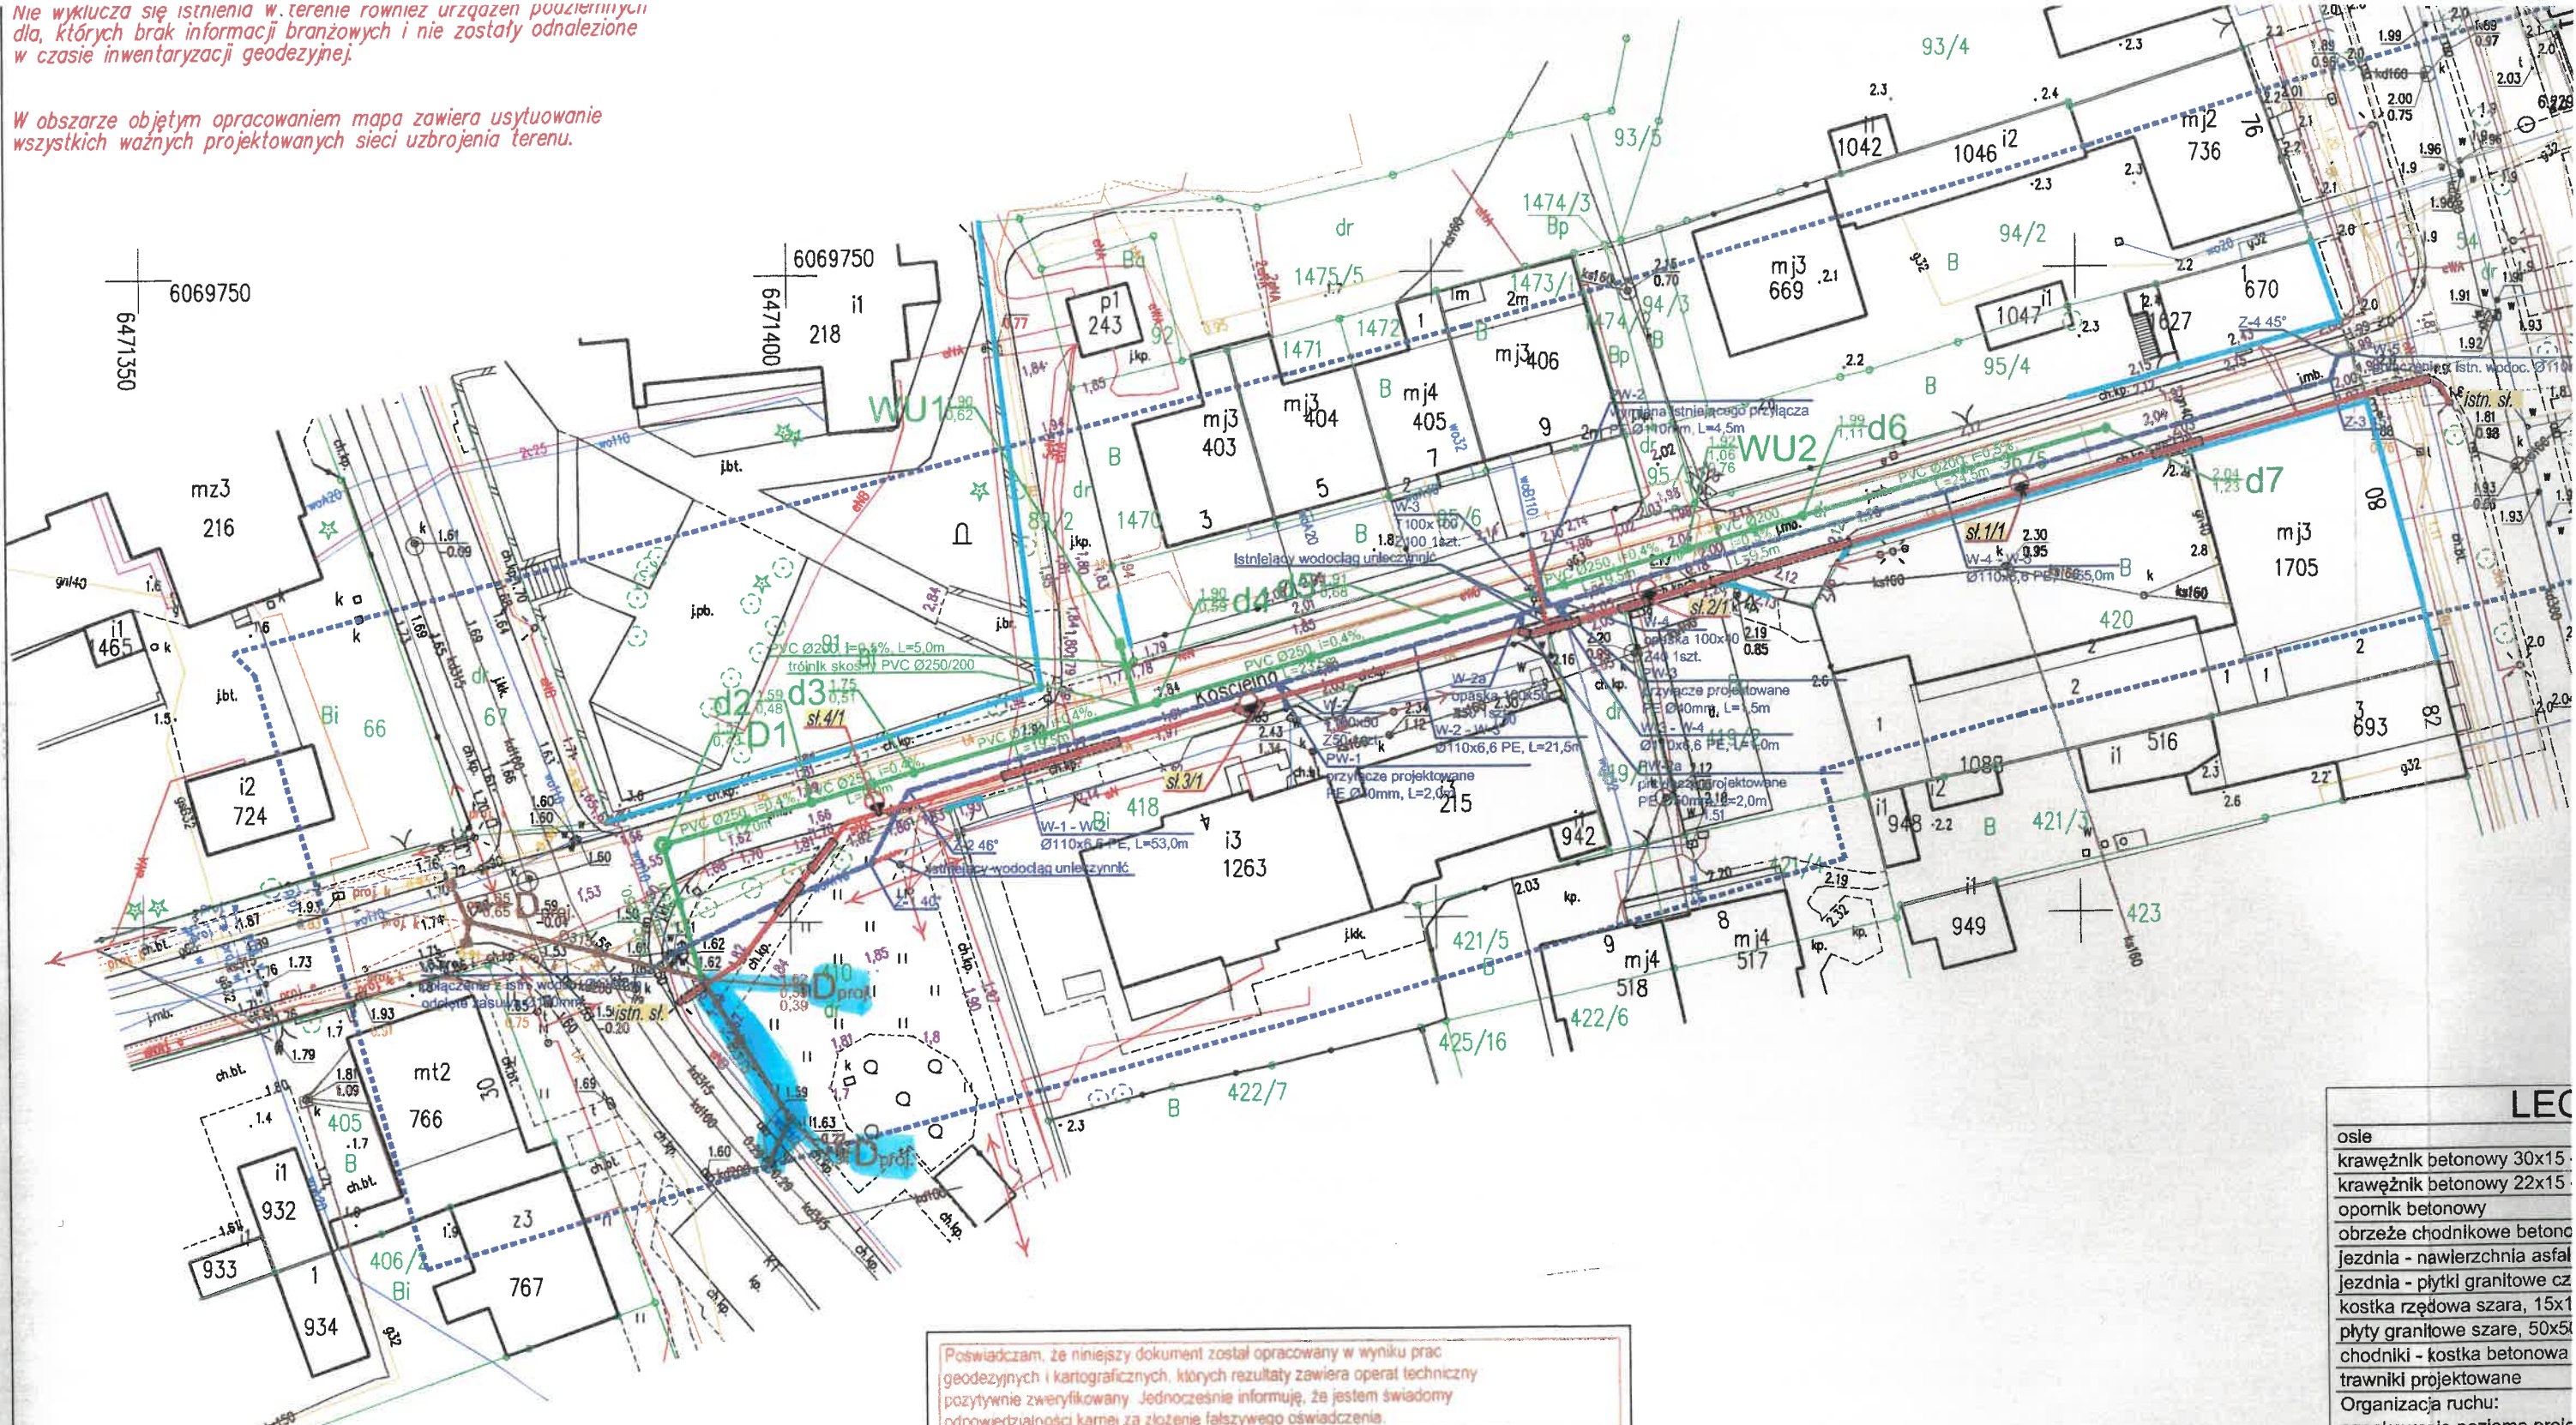

GEODETA UPRAWNIONY
Sławomir Odrowąż-Piramowicz
Nr upr. 16267

Poświadczam, że niniejszy dokument został opracowany w wyniku prac geodezyjnych i kartograficznych, których rezultaty zawiera operat techniczny pozytywnie zweryfikowany. Jednocześnie informuję, że jestem świadomy odpowiedzialności karnej za złożenie fałszywego oświadczenia.	
Identyfikator zgłoszenia prac geodezyjnych	ID 6640.520.2022
Organ służby geodezyjnej, który otrzymał zgłoszenie	Starosta Lęborski
Wykonawca prac geodezyjnych	Usługi Geodezyjno-kartograficzne "SIGMA" S.C.
Nr oraz data sporządzenia dokumentu zawierającego wynik pozytywnej weryfikacji	Nr 6640.520.2022_16408 z dnia 05.05.2022 r.
imię i nazwisko oraz nr uprawnień zawodowych kierownika prac	Sławomir Odrowąż-Piramowicz nr uprawnień: 16267

LEC	
osie	
krawężnik betonowy 30x15	
krawężnik betonowy 22x15	
opornik betonowy	
obrzeże chodnikowe betonowe	
jezdnie - nawierzchnia asfaltowa	
jezdnie - płytki granitowe czarne	
koszka rzędowa szara, 15x15	
płyty granitowe szare, 50x50	
chodniki - kostka betonowa	
trawniki projektowane	
Organizacja ruchu:	
oznakowanie poziome projektowane	
oznakowanie pionowe projektowane	
Kanalizacja deszczowa:	
elementy projektowane wg norm	
kanalizacja	
studnia: Ø425 PVC z wpustem	
wodociąg: ściek/przyłącze	
kanal technologiczny: ściek	
granice nieruchomości/ogrody	
Branża elektryczna:	
projektowane linie kablowe	
projektowane słupy oświetlenia	
(zgodnie ze specyfikacją techniczną)	
projektowane rury osłonowe	
elementy do usunięcia	
odtworzenie nawierzchni	
ławka, kosz na śmieci	