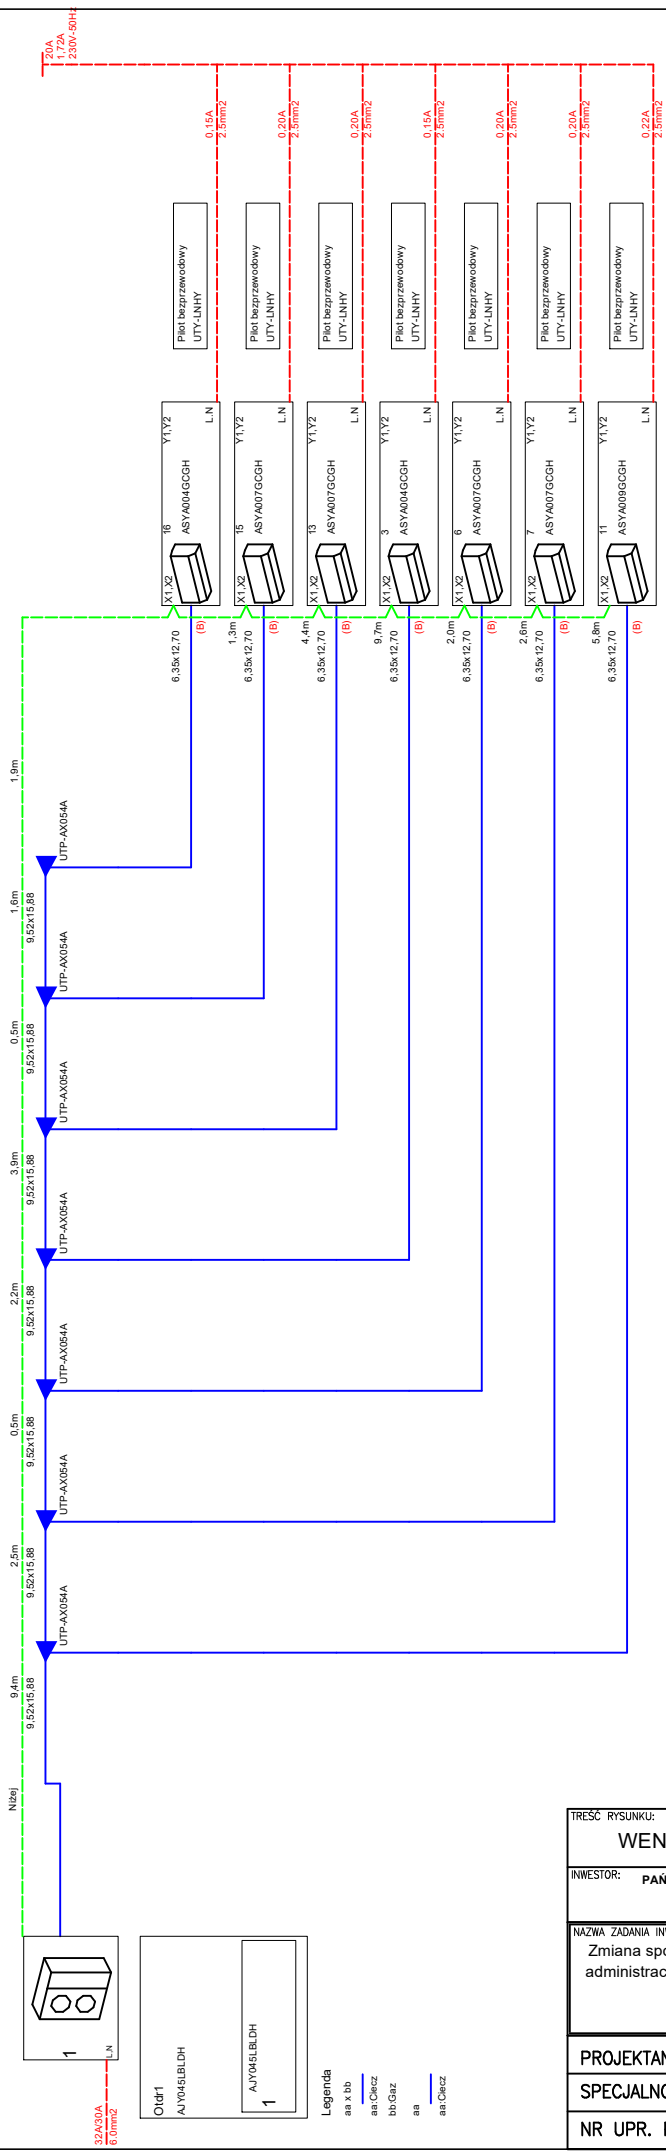

TREŚĆ RYSUNKU: WENTYLACJA - SCHEMT KLIMATYZACJI	SKALA: -
INWESTOR: **PAŃSTWOWE GOSPODARSTWO LEŚNE LASY PAŃSTWOWE** Nadleśnictwo Krzystkowice ul. Leśna 1, 66-010 Nowogród Bobrzański	BRANŻA: Sanitarna
NAZWA ZADANIA INWESTYCYJNEGO: Zmiana sposobu użytkowania budynku mieszkalnego na budynek administracyjno-biurowy (siedziba kancelarii leśnictw nadleśnictwa Krzystkowice), działka nr 316 obręb 0002 Bogaczów	NUMER RYSUNKU: 4 DATA: 08.2022
PROJEKTANT: Grzegorz Kęsicki	
SPECJALNOŚĆ: sanitarna	
NR UPR. PROJ.: 65/90/ZG	