



WIDOK ZJAZDU

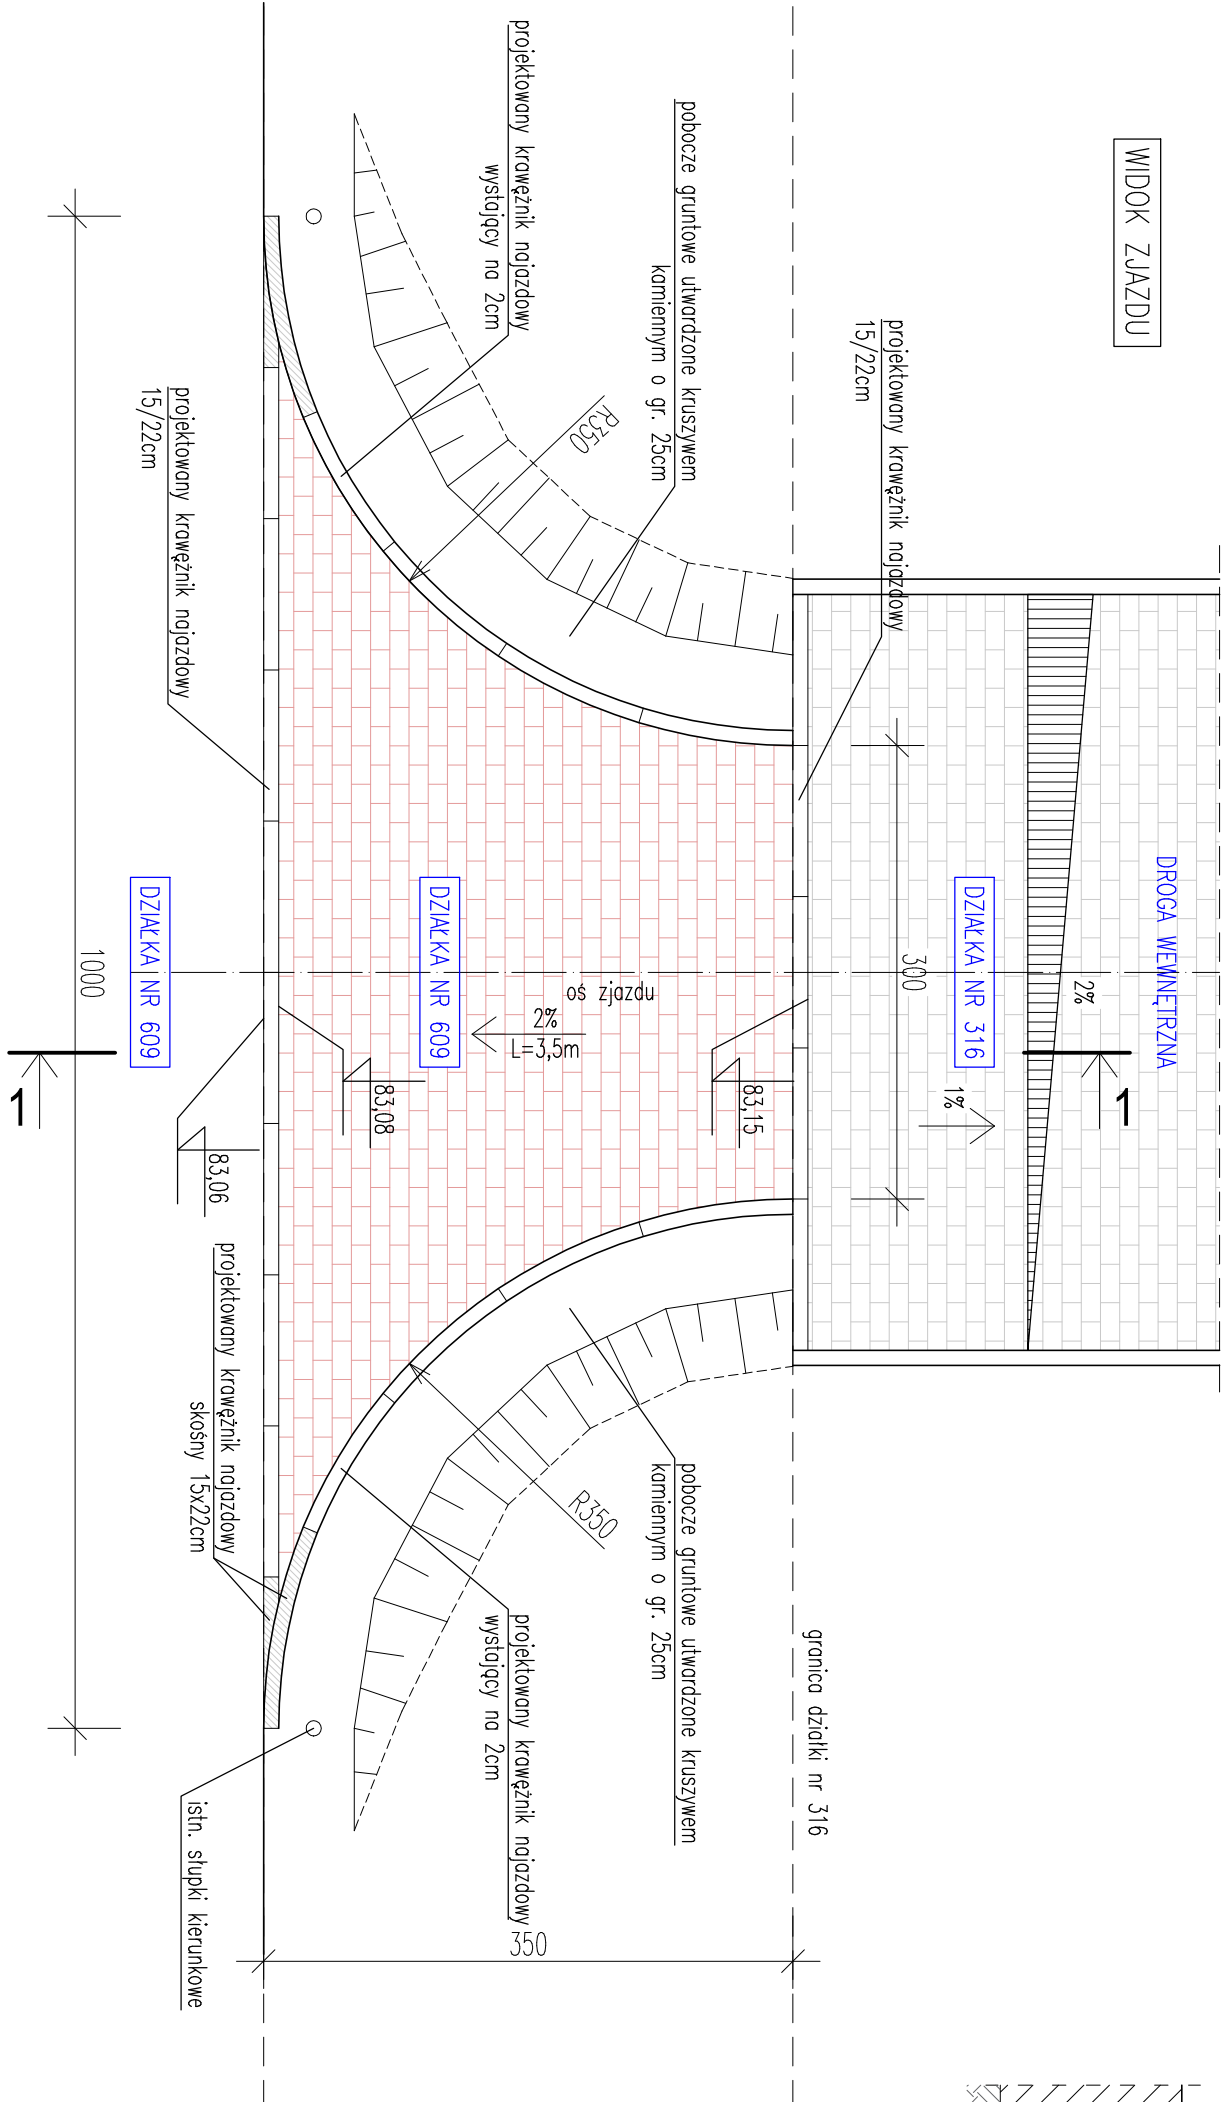

SZCZEGÓŁ "A"

skala 1:25

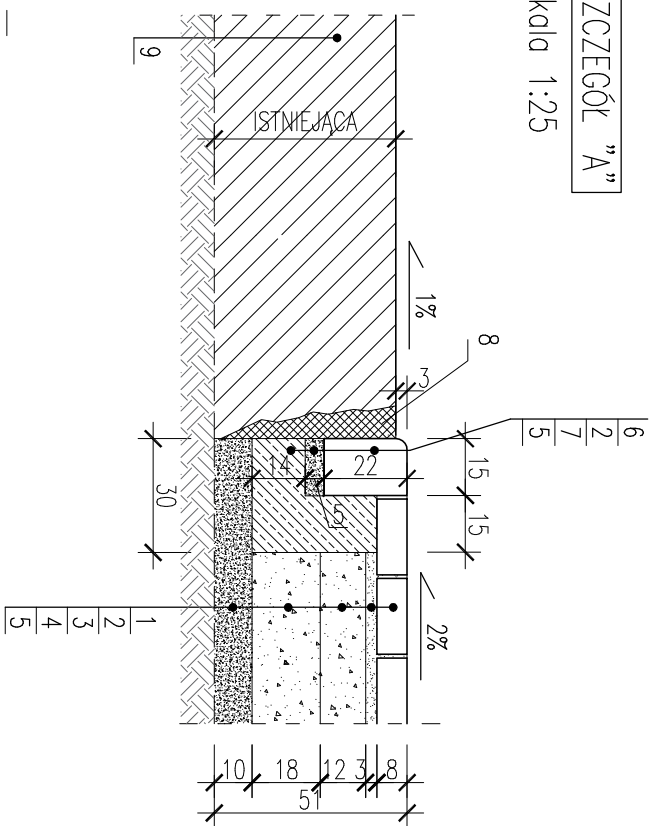

LEGENDA:

- 1 – kostka betonowa gr.8cm kolor czerwony
 - 2 – podsypka cementowo-piaskowa 1:4 gr.3cm
 - 3 – podbudowa górna z tłuczni kamyennego 0-31,5mm gr.12cm
 - 4 – podbudowa dolna z tłuczni kamyennego 0-63mm gr.18cm
 - 5 – podsypka piaskowa gr.10cm
 - 6 – krawężnik betonowy 15x22cm nożkowy
 - 7 – ława betonowa z oporem z betonu C12/15 (B-15) gr.10cm
 - 8 – ewentualne ubitki w nawierzchni asfaltowej wypełnić masą zalewową bitumiczną lub betonową
 - 9 – droga krajowa – konstrukcja jezdni nie podlega zmianie
- krawężnik skośny
— krawężnik prosty

UWAGA: nachylenie podłużne zjazdu dopasować do istniejącej drogi

Tytuł: PROJEKT: REMONT ZJAZDU ZWYKŁEGO Z DROGI KRAJOWEJ NR 27		Skala: 1:50
DZIAŁKA NR 607 W KM 44+442 NA DZIAŁKĘ NR 316		
Miejscowość: PAŃSTWOWE GOSPODARSTWO LEŚNE LASY PAŃSTWOWE		BRANŻA: ARCH.-BUD.
ul. Leśna 1, 66-010 Nowogród Bobrzański		
Nazwa ZADANIA INWESTYCYJNEGO: Zmiana sposobu użytkowania budynku mieszkalnego na budynek administracyjny/ro-biuroowy (siedziba kancelarii leśnictw nadleśnictwa Krzyżkowice).		NUMER RYSUNKU: 2
Działka nr 316 obręb 0002 Bogaczów		DATA: 08.2022
PROJEKTANT	Karol Ewertowski	
SPECJALNOŚĆ	architektoniczno-budowlano	
NR UPR. PROJ.	82/82/ZG	

<- NOWOGRÓD BOBRZ.

DROGA KRAJOWA NR 27
nawierzchnia asfaltowa

PIASKI ->