



Przekrój A - A

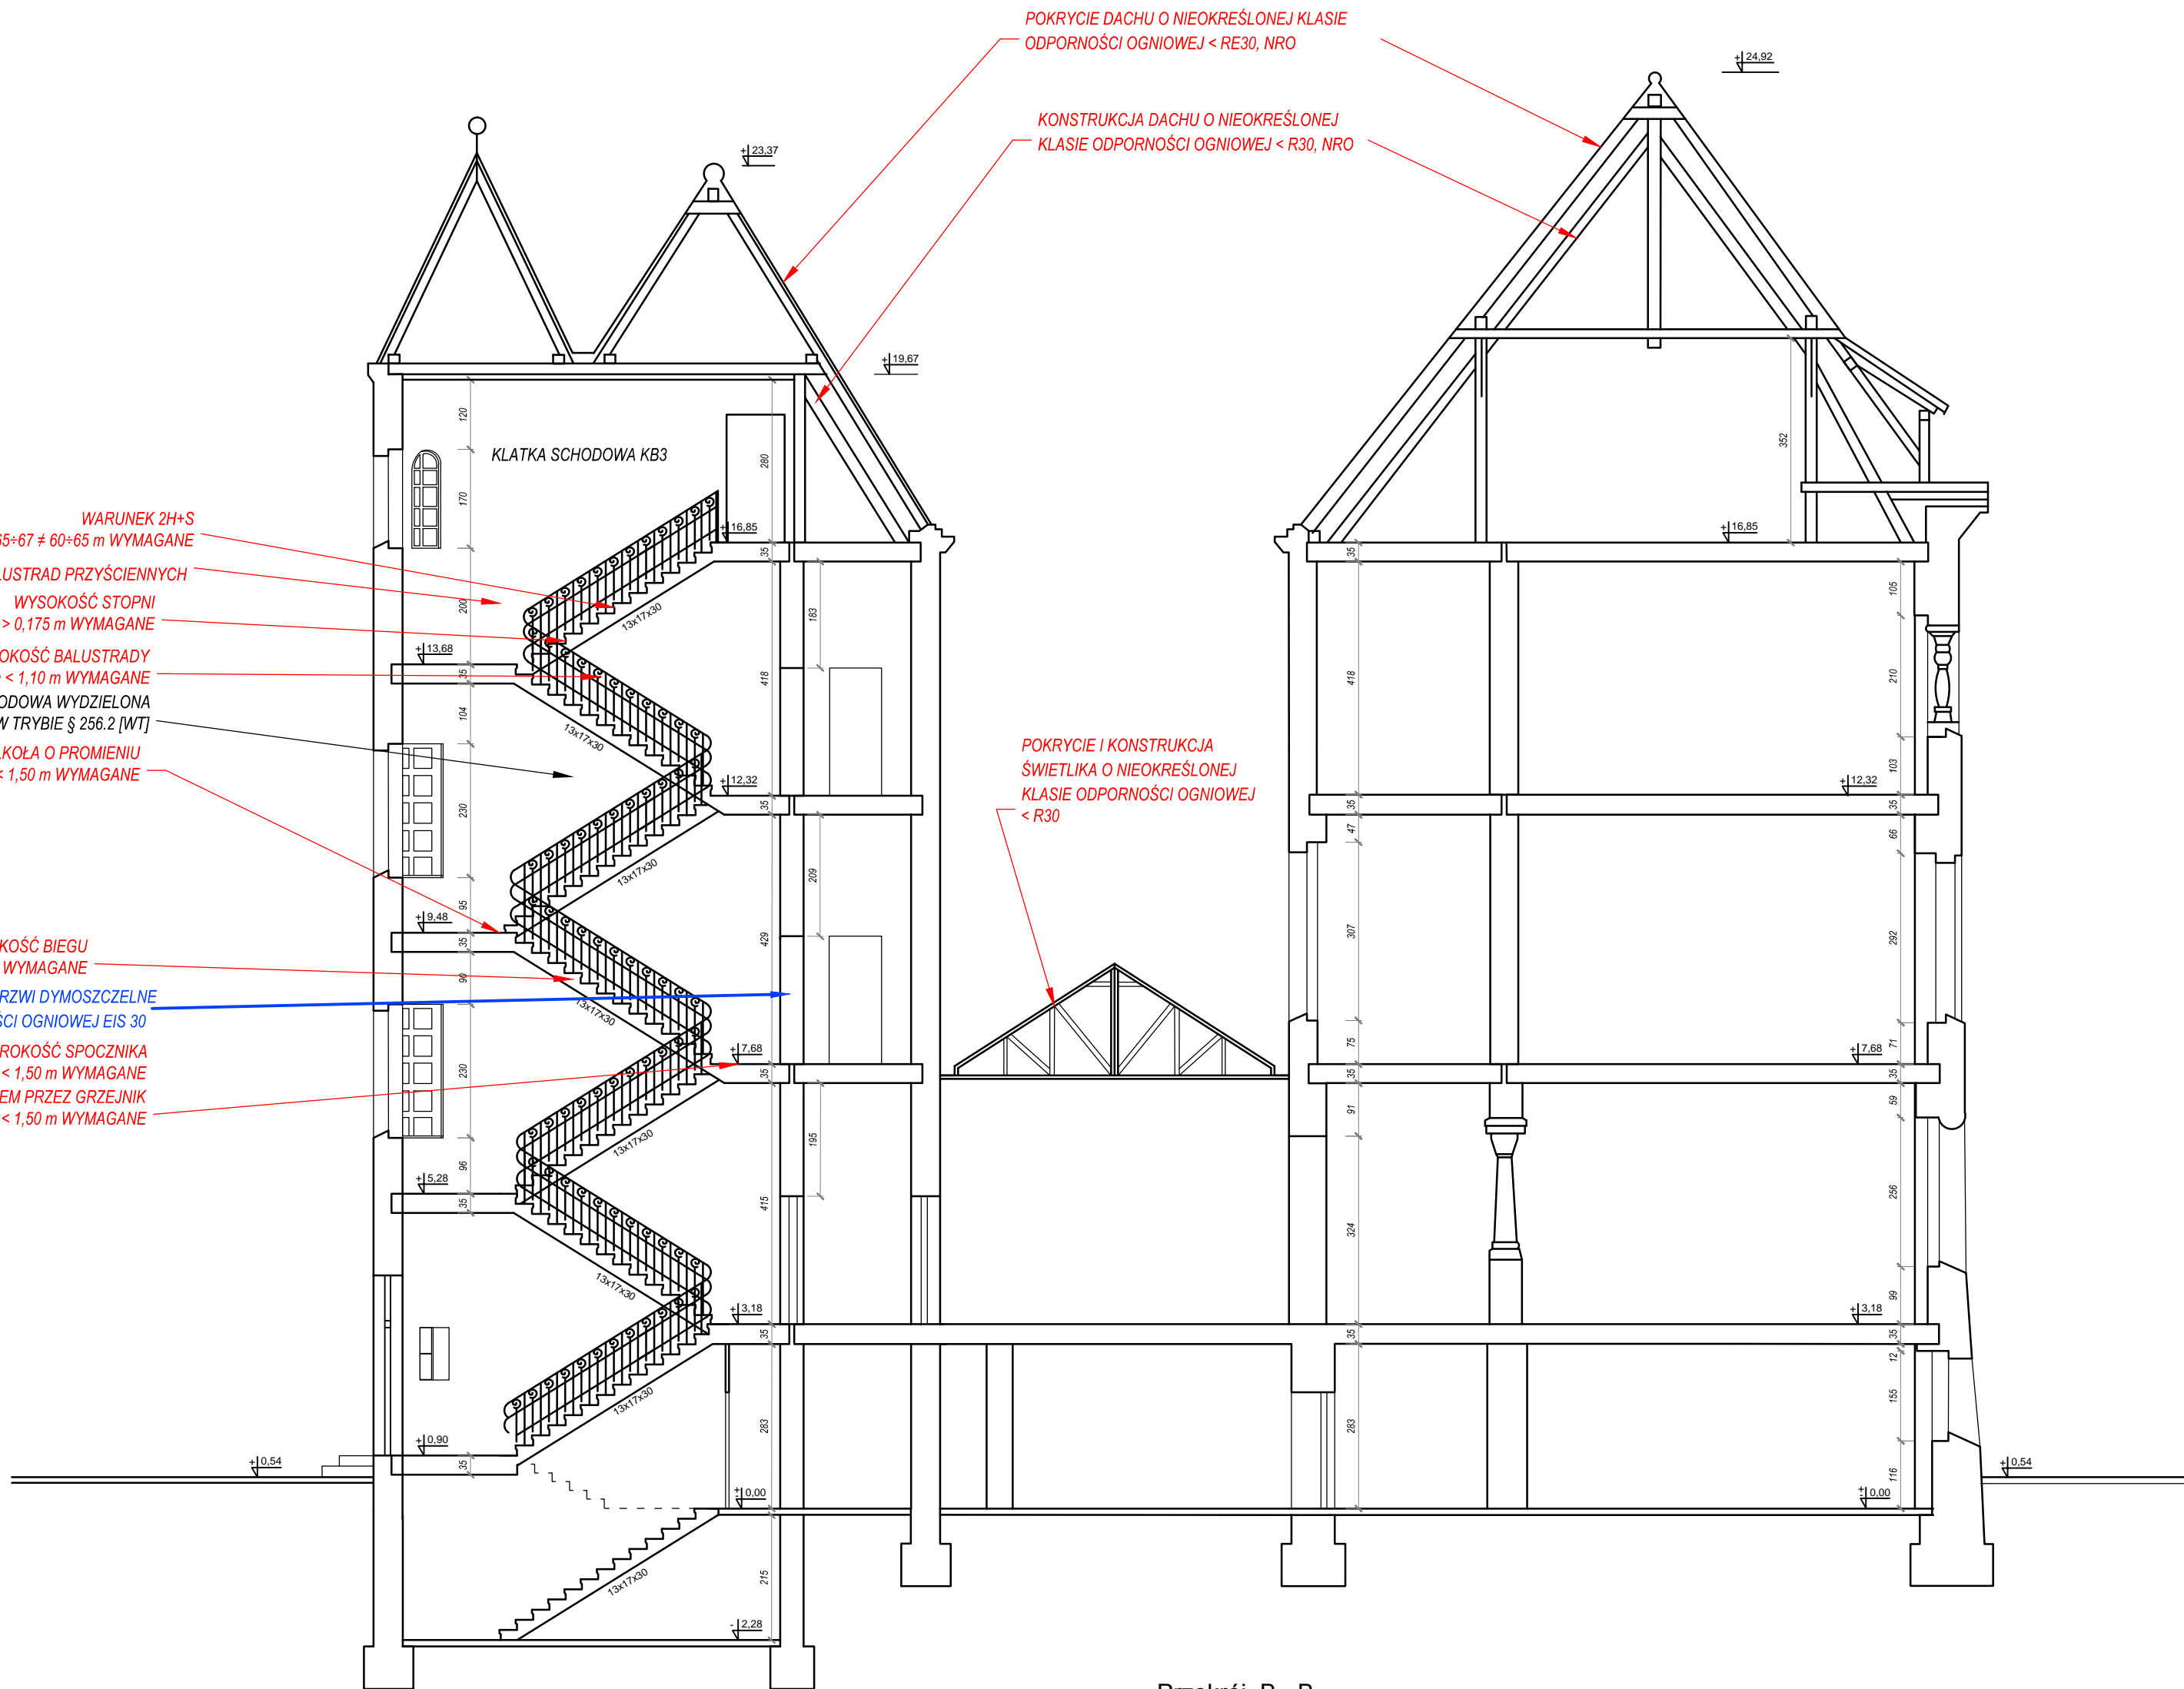


Przekrój B - B

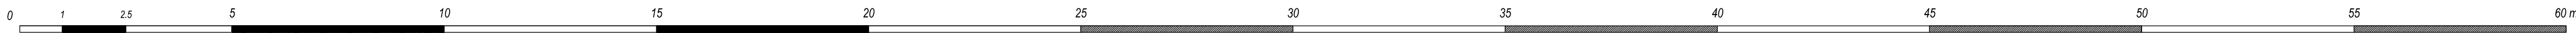

- LEGENDA:
- DEMONTAŻ
 - GRANICA STREF POŻAROWYCH
 - POMIESZCZENIE WYDZIELONE POŻAROWO
 - KIERUNEK EWAKUACJI
 - WYJŚCIE EWAKUACYJNE
 - WYJŚCIE EWAKUACYJNE DO INNEJ STREFY POŻAROWEJ
 - PRZECIWPÓŻAROWY WYŁĄCZNIK PRĄDU
 - GŁÓWNY WYŁĄCZNIK PRĄDU
 - STREFA ZAGROŻENIA WYBUCHEM

- * DRZWI O SZEROKOŚCI MNIEJSZEJ NIŻ 0,9 m.
- ** DRZWI DO POMIESZCZEŃ PRZEZNACZONYCH DLA NIE WIĘCEJ NIŻ 3 OSÓB O SZEROKOŚCI MNIEJSZEJ NIŻ 0,8 m.
- *** SZEROKOŚĆ NIEBLOKOWANEGO SKRZYDŁA DRZWI MNIEJSZA NIŻ 0,9 m.

KATEGORIA ZAGROŻENIA LUDZI ZL I / ZL III

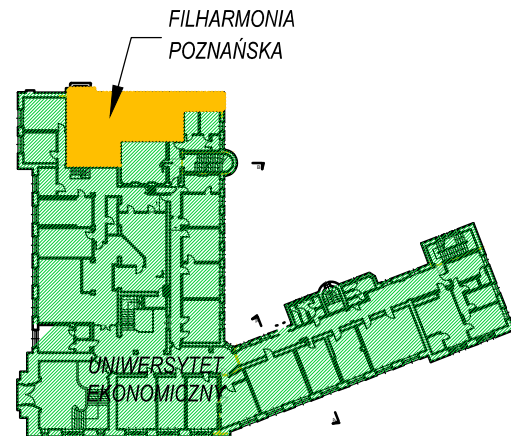

Objekt:	BUDYNEK DYDAKTYCZNY "B" UNIWERSYTETU EKONOMICZNEGO W POZNANIU AL. NIEPODLEGŁOŚCI 12, 61-857 POZNAŃ		
	PROJEKT EKSPERTYZA TECHNICZNA STANU OCHRONY PRZECIWPÓŻAROWEJ W TRYBIE: - § 2 ust. 3a i 4 rozp. z 12 kwietnia 2002 (Dz. U. nr 75, poz. 690 ze zmianami).		
Temat:	PRZEKROJE		
Nazwa rysunku:			Nr rys. 09
			Skala: 1:100
Opracował:			Grudzień 2017