Załącznik nr 2

RZUT PARTERU

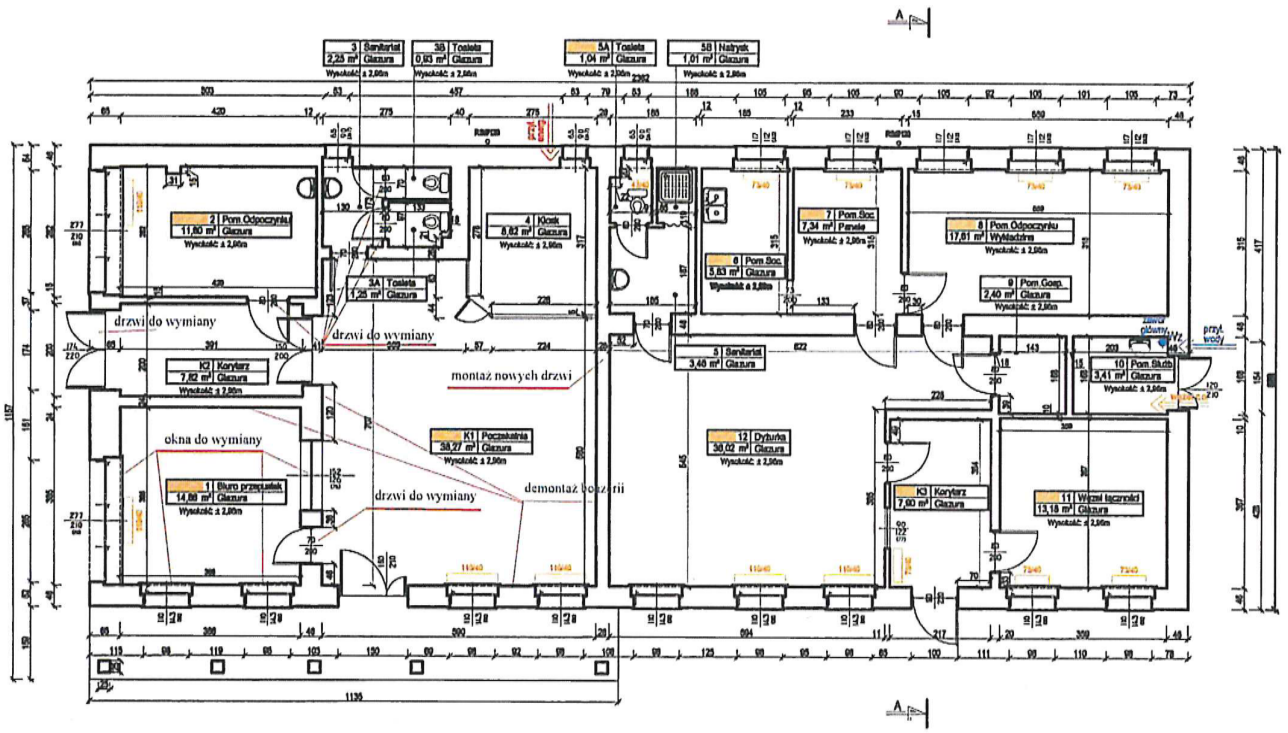

Zestawienie powierzchni pomieszczeń parteru				
L.P.	NAZWA POMIESZCZENIA	NUMER POMIESZCZENIA	POWIERZCHNIA [M2]	WYKOŃCZENIE POSŁOŻA
1	Biuro przepustek	1	14,88	Glazura
2	Pom.Odpoczynku	2	11,60	Glazura
3	Sanitariat	3	2,25	Glazura
4	Toaleta	4	1,25	Glazura
5	Toaleta	5	0,93	Glazura
6	Kiosk	6	8,62	Glazura
7	Sanitariat	7	3,46	Glazura
8	Toaleta	8	1,04	Glazura
9	Natrysk	9	1,01	Glazura
10	Pom.Socjalne	10	5,83	Glazura
11	Pom.Socjalne	11	7,34	Panele
12	Pom.Odpoczynku	12	17,61	Wykładzina
13	Pom.Gosp.	13	2,40	Glazura
14	Pom.Służbowe	14	3,41	Glazura
15	Węzeł łączności	15	13,18	Glazura
16	Dyżurka	16	38,02	Glazura
17	Poczekalnia	K1	38,27	Glazura
18	Korytarz	K2	7,82	Glazura
19	Korytarz	K3	7,90	Glazura
			165.00	

Legenda:

- ***Pion: kanalizacyjny, wody zimnej***
- ***Pion centralnego ogrzewania***
- ***Grzejnik płytowy / szer./wys. płyty grzewczej***
- ***Rura spustowa***

Uwagi:

1. Na rzutach zaznaczono wyłącznie widoczne instalacje sanitarne - nie dokonywano odkrywek.
2. Pomieszczenia ogrzewane oznaczono poprzez zakreślenie pola z numerem pomieszczenia kolorem pomarańczowym.

Powierzchnia zabudowy - 235,73 m²
Kubatura brutto - 912,27 m³
Powierzchnia dachu - 218,94 m²

BUDOSERWIS Z.U.H. Sp. z o.o.
ul. Kościuszki 31, 41-500 Chorzów,
tel. (032) 241 24 51 do 7

Zakłady Usług Komunalnych

Inwestor:	WYŻSZA SZKOŁA OFICERSKA WOJSK LĄDOWYCH - WROCŁAW
Temat opracowania:	INWENTARYZACJA ARCHITEKTONICZNO-BUDOWLANA
Obiekt:	Budynek nr 105
Temat rysunku:	RZUT PARTERU
Sporządził: Agnieszka Wilk	Podpis: / Data: 03.04.2019r. / Nr rys.: 1/4
Sprawdził:	Podpis: / Skala: 1:100
Opracował z wykorzystaniem M. Skorupa	Podpis: