



PRZEKRÓJ A-A:

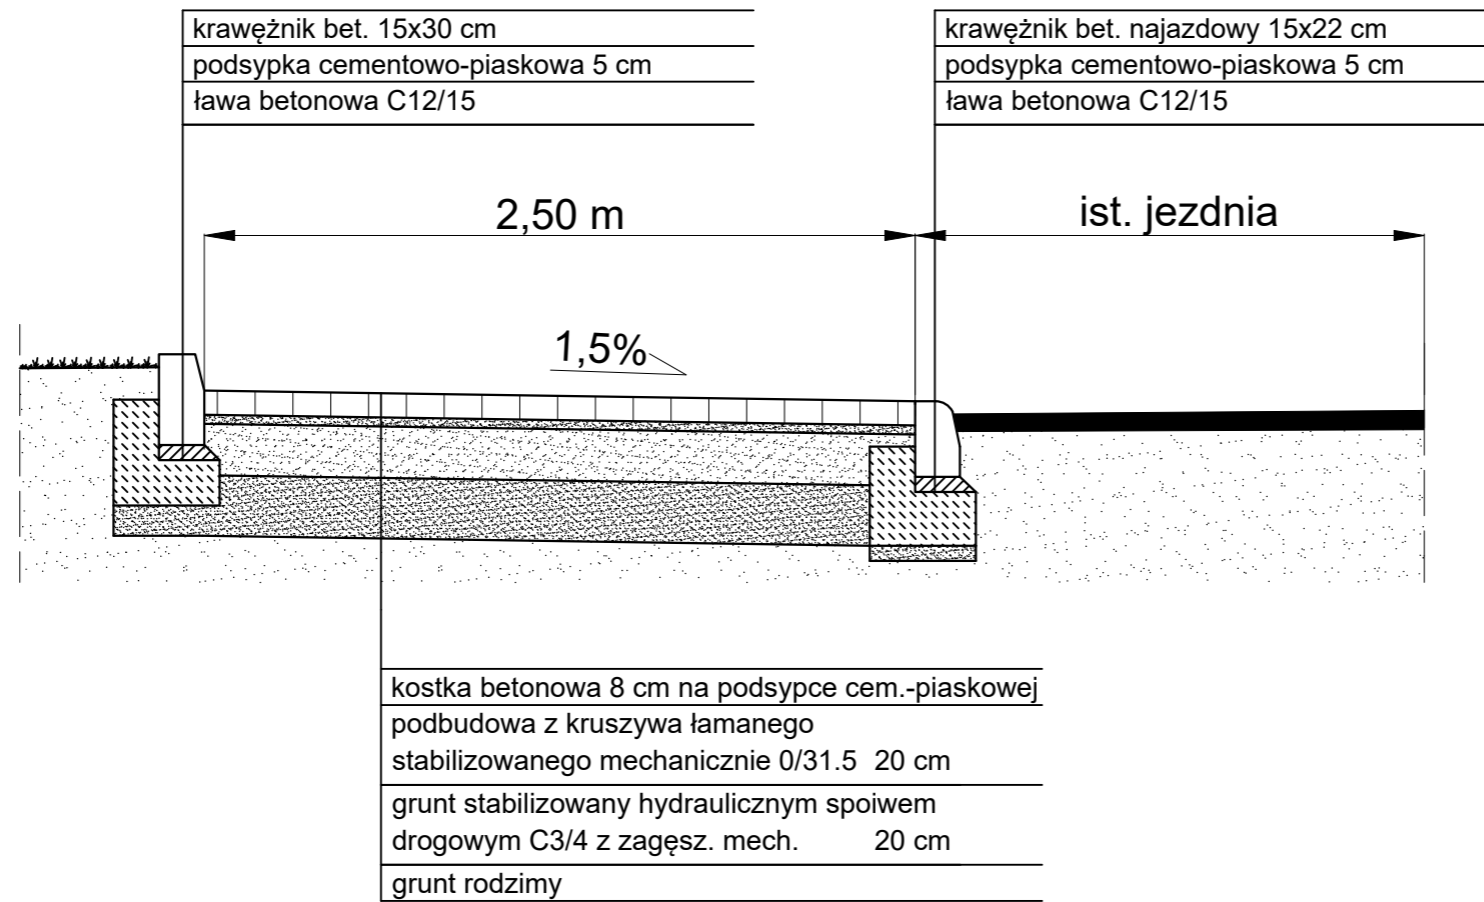

PRZEKRÓJ B-B:

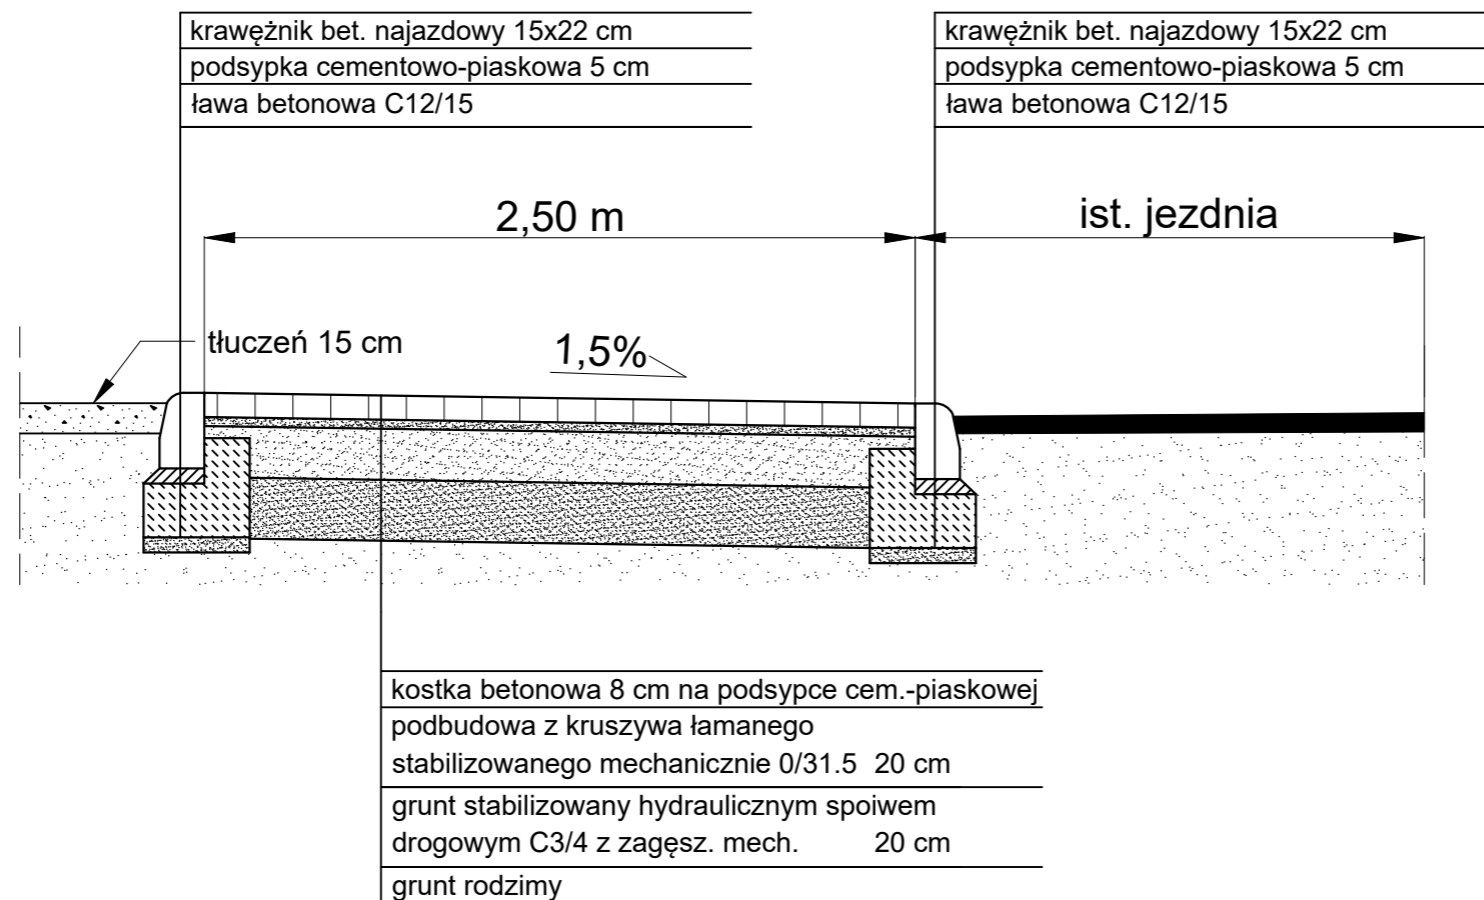

INWESTOR	Zarząd Dróg Powiatowych Plac Kościuszki 4 64-100 Leszno	
TEMAT	Budowa miejsc postojowych w ciągu drogi powiatowej nr 4790P w m. Kąkolewo	
OPRACOWAŁ	inż. Bartosz Kroma	
NAZWA RYS.	PRZEKRÓJ A-A, PRZEKRÓJ B-B	
DATA	SKALA	NUMER RYS.
02.2024	1:25	2