PRZEKRÓJ B - B
STAN PROJEKTOWANY
1:50

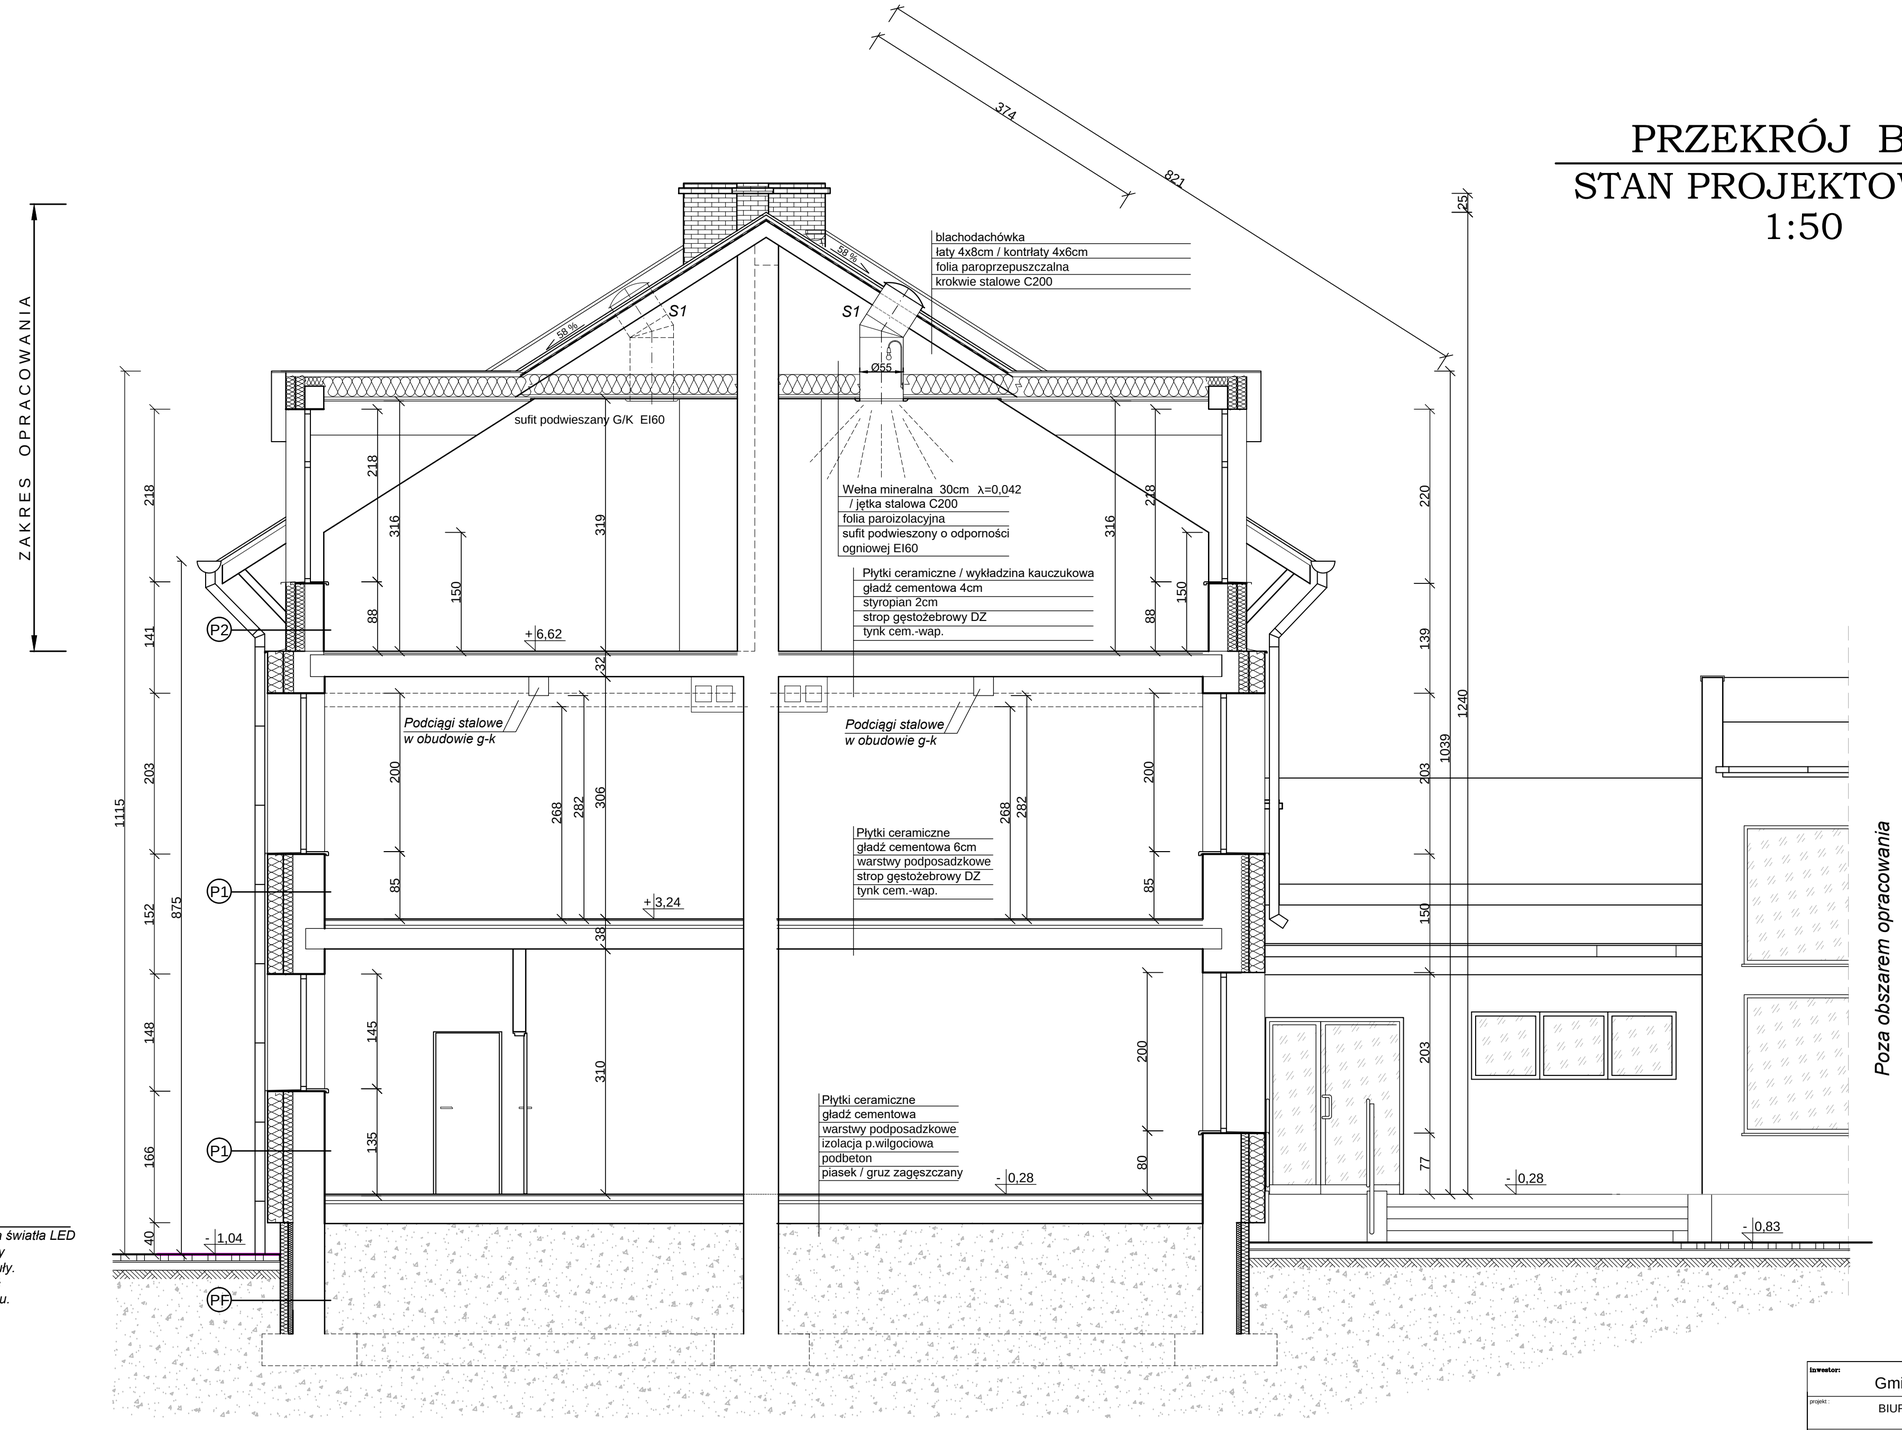

S1

Świetlik rurowy (tunelowy) D=550mm
z sztywną rurą światłonośną i oprawą źródła światła LED
- Zgodnie z specyfikacją producenta należy przygotować mocowanie pierścienia kopuły.

Uwaga: Lokalizację świetlików skorygować po odkryciu stalowej konstrukcji dachu.

P2 - projektowana warstwa izolacji:
- tynk mineralny
- warstwa klejowa zbrojona siatką z wł. szklanych
- styropian 12 cm **λ=0,038**

istniejąca ściana wraz z izolacją

P1 - projektowana warstwa izolacji:
- tynk mineralny
- warstwa klejowa zbrojona siatką z wł. szklanych
- styropian 20 cm **λ=0,031**

istniejąca ściana wraz z izolacją
UWAGA: izolację termiczną na styku budynku głównego z łącznikiem do auli wykonać z wełny mineralnej zachowując pasy o szerokości równej 3,0m

PF - projektowana warstwa izolacji
- tynk żywiczny / płytki klinkierowe
- warstwa klejowa zbrojona siatką z wł. szklanych
- styropian ekstrudowany XPS 10 cm
- warstwa gruntująca i przeciw-wodna bitumiczna (4mm) w części podziemnej

istniejąca ściana piwniczna / fundamentowa wraz z izolacją

PS - -blachodachówka
-łaty 4x8cm
-kontrłaty 4x6cm
-folia paroprzepuszczalna
-krokwie stalowe C200 / wełna mineralna twarda 30cm λ=0,042
-folia paroizolacyjna
-sufit podwieszony o odporności ogniowej EI60
>warstwy sufitu podwieszanego i grubości pakietu płyt g/k zgodnie z systemem wybranego producenta (dla klasy odporności ogniowej EI 60)

Inwestor:	Gmina Opalenica	ul. 3 Maja 1 64-330 Opalenica	
projekt:	BIURO DS. BUDOWNICTWA MODUŁ	ul. A. Kocjana 6 60-408 Poznań	
obiekt:	Szkoła Podstawowa z Oddziałami Dwujęzycznymi im. Andrzeja i Władysława Niegolewskich	ul. Farna 5 64-330 Opalenica	
temat:	Przebudowa i modernizacja ostatniej kondygnacji budynku		
faza:	Projekt achitektoniczno-budowlany		skala: 1:50
projektował:	inż. Lech Janyga	uprawnienia: 27/72/pm	podpis:
opracował:	inż. Tomasz Mazur		podpis:
sprawdził:			podpis:
rysunek:	PRZEKRÓJ B - B		nr rys. PAB 2.7