


## Załącznik nr 1 do Działu III SWZ

**Zakres przedmiotu zamówienia – plan sytuacyjny dla zamówienia publicznego pn.:**

**„Rozbudowa drogi gminnej nr 520014W – ulicy Browarnej w Płocku wraz z brakującą infrastrukturą”**

### 1. Zakres drogowy i kanalizacji

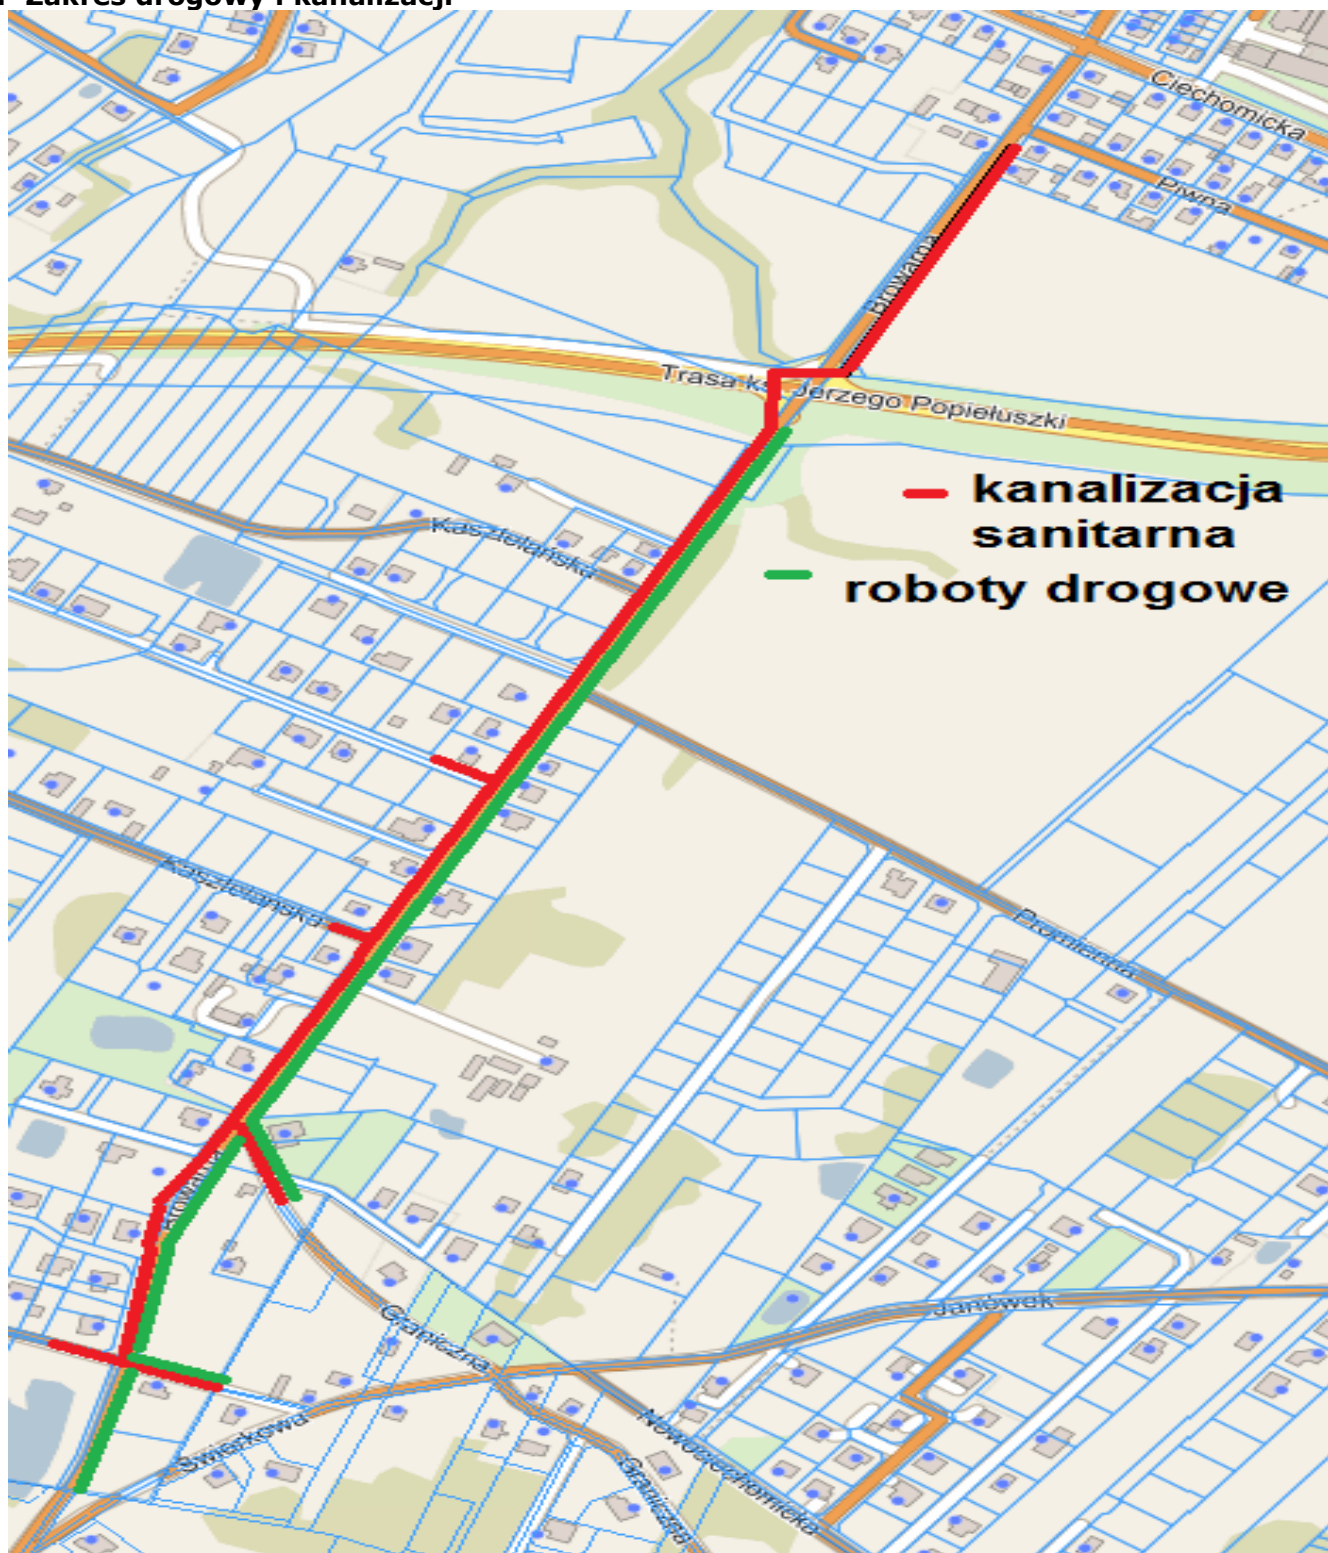

## 2. Zakres oświetlenia i sygnalizacji świetlnej

