



# STAN PROJEKTOWANY PRZEPUSTU 2 W MŁOCHOWIE

## PRZEKRÓJ PODŁUŻNY PRZEZ PRZEPUST A-A SKALA 1:50

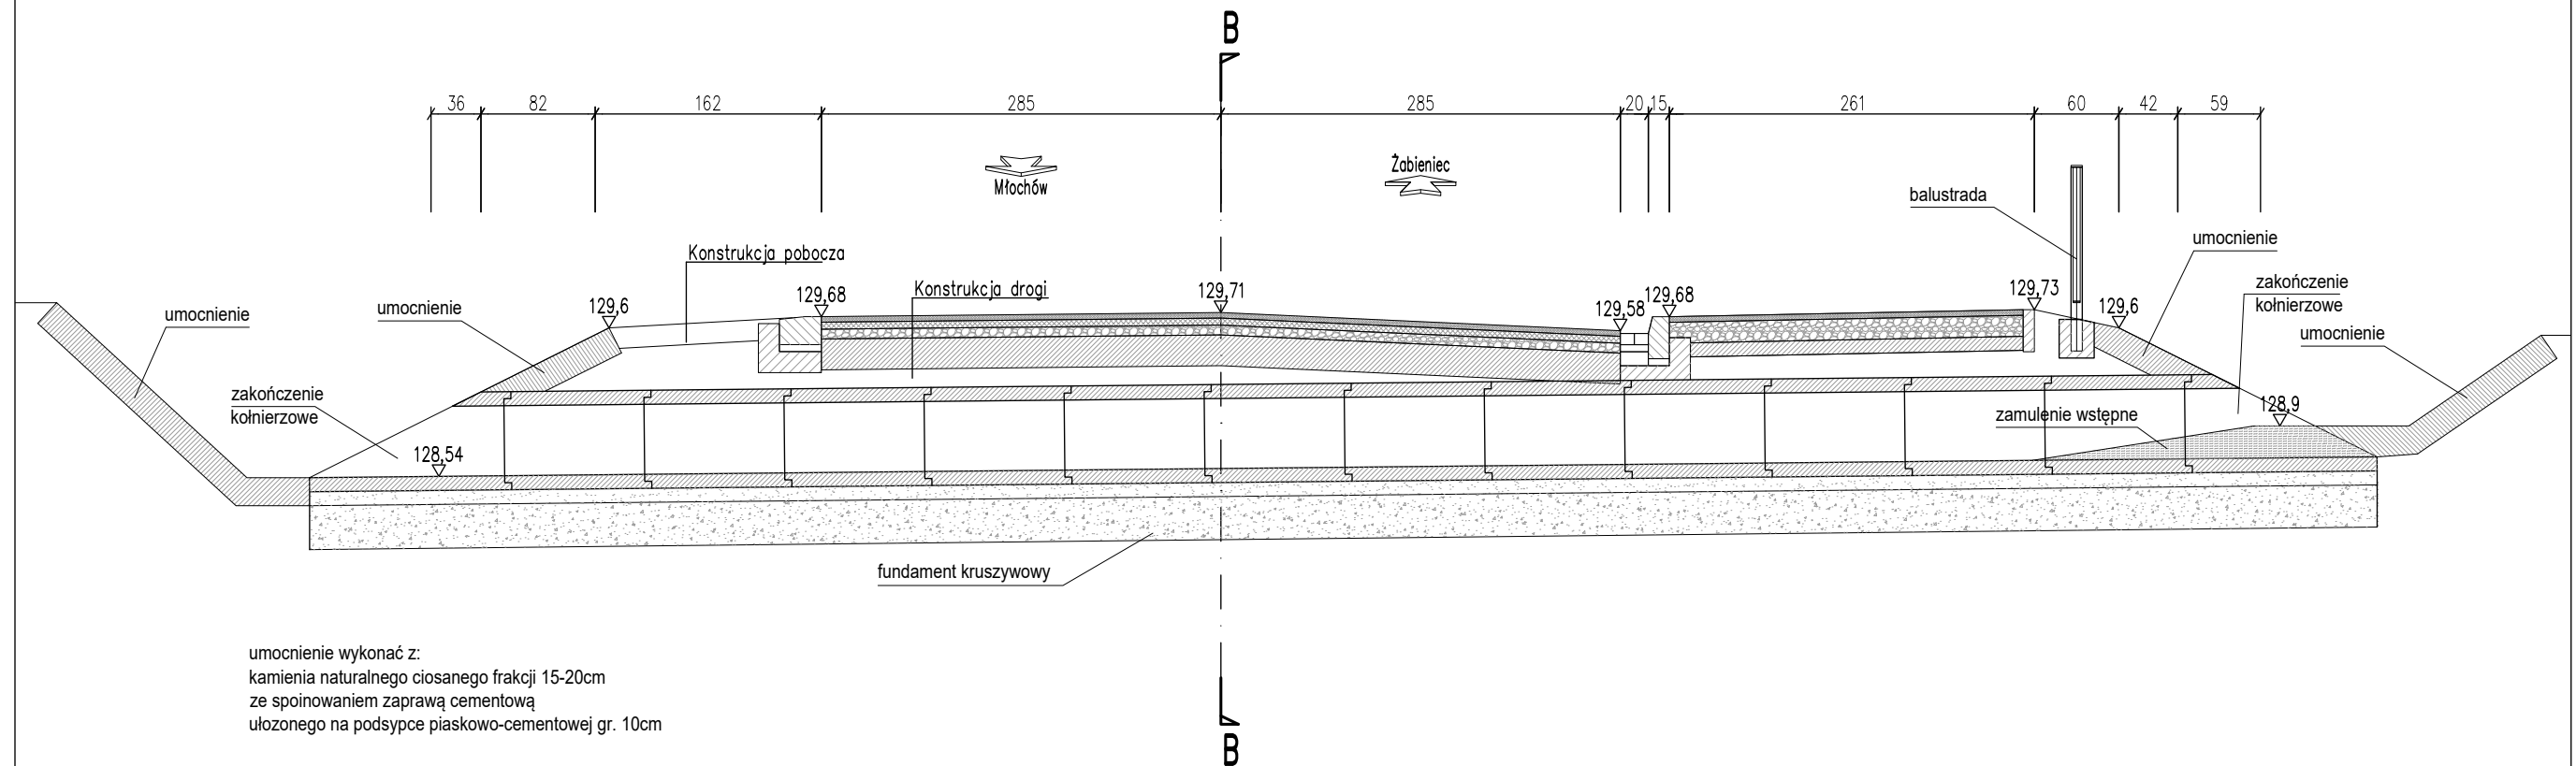

umocnienie wykonać z:  
kamienia naturalnego ciosanego frakcji 15-20cm  
ze spoinowaniem zaprawą cementową  
ułożonego na podsypce piaskowo-cementowej gr. 10cm

## PRZEKRÓJ POPRZECZNY B-B SKALA 1:50

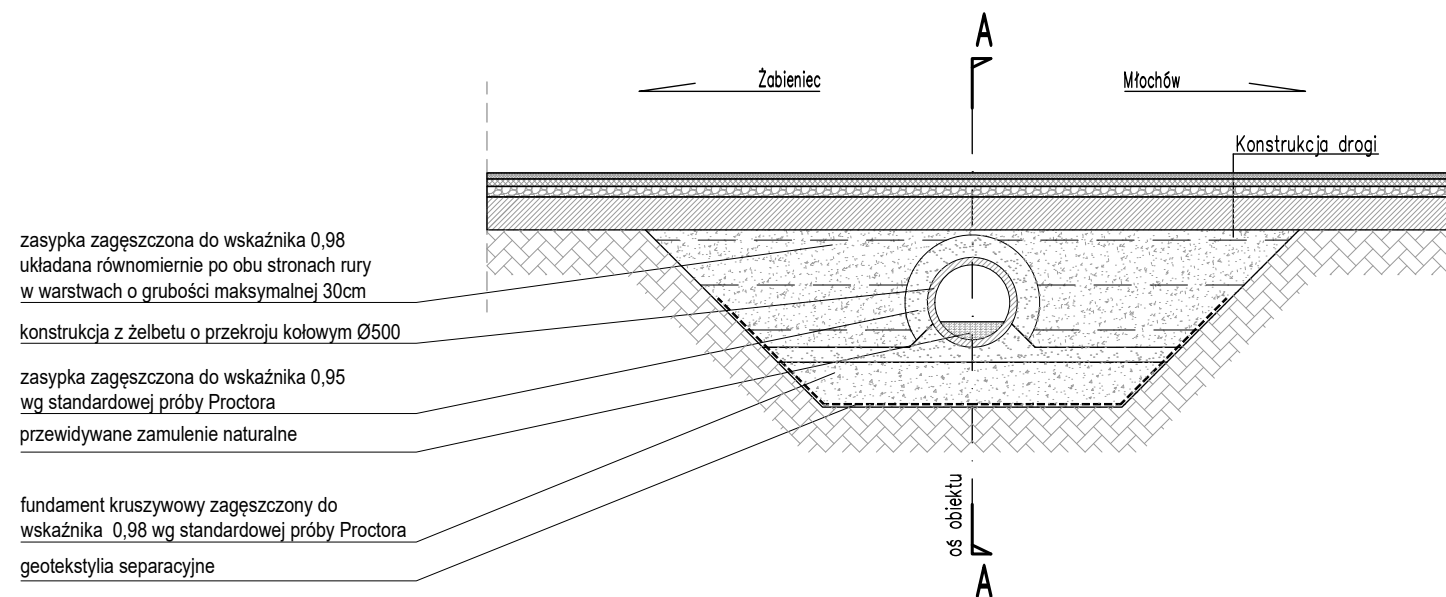


zasypka zagęszczona do wskaźnika 0,98  
układana równomiernie po obu stronach rury  
w warstwach o grubości maksymalnej 30cm

konstrukcja z żelbetu o przekroju kołowym Ø500

zasypka zagęszczona do wskaźnika 0,95  
wg standardowej próby Proctora  
przewidywane zamulenie naturalne

fundament kruszywowy zagęszczony do  
wskaźnika 0,98 wg standardowej próby Proctora  
geotekstylia separacyjne

Inwestor				Zarząd Powiatu Pruszkowskiego ul. Drzymały 30, 05-800 Pruszków tel. (022) 738 14 00 fax: (022) 728 92 47 e-mail: starostwo@powiat.pruszkow.pl www.powiat.pruszkow.pl	
Jednostka projektowa		<b>ROBIMART</b>		ROBIMART Sp. z o.o. ul. Staszica 1 piętro V, 05-800 Pruszków tel. (022) 245 34 00 fax: (022) 398 70 91 e-mail: biuro@robimart.pl; www.robimart.pl	
Nazwa zamierzenia budowlanego					
<b>REMONT DWÓCH PRZEPUSTÓW MAŁYCH W CIĄGU DRÓGI NR 3102W ALEI KASZTANOWEJ (ZABIENIEC-MŁOCHÓW)</b>					
Stadium					
<b>PROJEKT BUDOWLNO-WYKONAWCZY</b>					
Opracował	inż. Mariusz Jaciubek	Specjalność i nr uprawnień drogowa L02/0609/POOD/06	Podpis	Data	WRZESIEŃ 2019
Opracował	Tomasz Klimczewski		Podpis	Skala	
Opracował	mgr inż. Robert Zalewski	Specjalność i nr uprawnień drogowa MAZ/0400/POOD/05	Podpis		1:10 000
Nazwa rysunku				Nr rys.	Nr strony
<b>RYSUNEK OGÓLNY PRZEPUSTU NR W00310200023</b>				<b>3.2</b>	