


## Legenda:

**- roboty objęte wnioskiem**

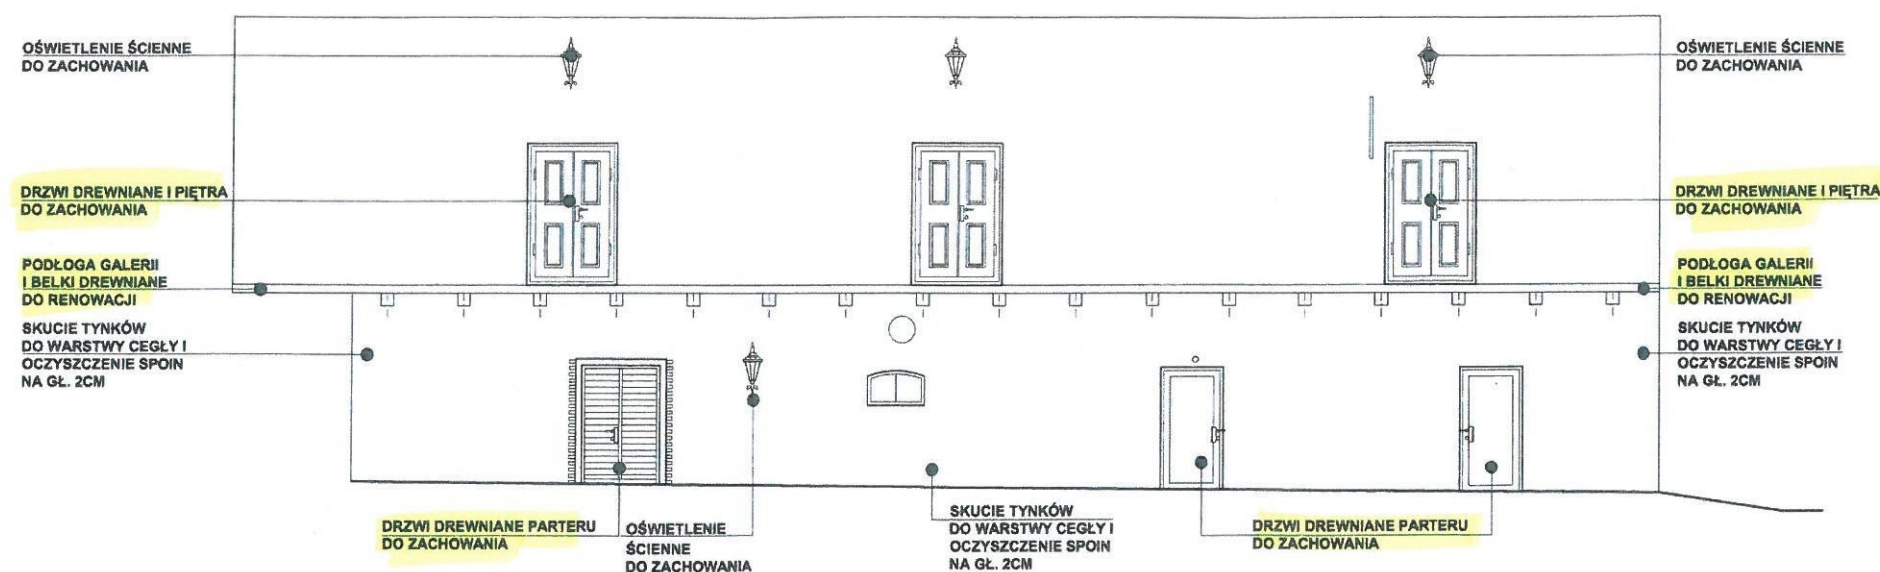

## STAN ISTNIEJĄCY: PRZEKRÓJ I-I (WIDOK)

### UWAGI OGÓLNE:

1. Z UWAGI NA KONIECZNOŚĆ NAWIĄZANIA DO STANU ISTNIEJĄCEGO, PODANE W PROJEKCIE ROZWIĄZANIA NALEŻY ZWERYFIKOWAĆ NA BUDOWIE A WSZELKIE ROZBIŻNOŚCI I ZMIANY WYNIKŁE W TRAKCIE BUDOWY UZGODNIĆ Z PROJEKTANTEM PEŁNIĄCYM NADZÓR AUTORSKI.
2. OPRACOWANIE PROJEKTU DOTYCZY REMONTU ELEWACJI BUDYNKU ZAMKU I SALI WIDOWISKOWEJ W ZAKRESIE RENOWACJI I MAŁOWANIATYNKÓW. BIORĄC JEDNAK POD UWAGĘ OPINIĘ WOJWÓDZKIEGO KONSERWATORA ZABYTKÓW DELEGATURA W BIELSKU-BIAŁEJ (CZĘŚĆ IV, ZAŁ. NR 3) ZALECA SIĘ UJEDNOLICZENIE KOLORYSTYKI STOLARKI OKIENNEJ, DRZWI ZEWNĘTRZNYCH DREWNIANYCH, PODBITKI DACHOWEJ, LUKARN ORAZ POZOSTAŁYCH ELEMENTÓW DREWNIANYCH ELEWACJI ORAZ WYMIANĘ OKŁADZINY SCHODÓW DO SALI WIDOWISKOWEJ ZGODNIE Z OPISEM TECHNICZNYM.

ARCHICONCEPT PRACOWNIA PROJEKTOWA UL. MILUSIŃSKICH 4 / 5   43-300 BIELSKO-BIAŁA   POLSKA tel.: +48501772124 e-mail: biuro@archiconcept.pl	
INWESTOR: URZĄD GMINY W ZEBRZYDOWICACH UL. KS. ANTONIEGO JANUSZA 6 43-410 ZEBRZYDOWICE	BRANŻA: ARCHITEKTURA
TEMAT: PROJEKT ODRESTAUROWANIA ELEWACJI KOMPLEKSU ZAMKOWEGO PRZY UL. STAROPOLSKIEJ 5 W KOŃCZYCACH MAŁYCH	DATA: WRZESIEŃ 2015
TYTUŁ RYS: STAN ISTNIEJĄCY ZAMKU: PRZEKRÓJ I-I (WIDOK)	FAZA PROJEKTU: PROJEKT BUDOWLANY
PROJEKTOWAŁ: MGR INŻ. ARCH. PIOTR PAWŁOWSKI NR UPRAWNIENI BUD.121 / 91 OPRACOWAŁ: MGR INŻ. ARCH. MIKOŁAJ KOWALCZYŚ MGR INŻ. ARCH. KATARZYNA URBANIK	PODPIŚ I PIECZĄTKA:  
SKALA: BRZAK 1:100 NR RYS: A1/5	

WSZELKIE PRAWA ZASTRZEŻONE. ŁĄCZNIE Z PRAWEM REPRODUKCJI LUB UDOSTĘPNIANIA OSOBOM TRZECIM TEGO RYSUNKU LUB JEGO CZĘŚCI, BEZ WYRAŻENIEGO UPOWAŻNIENIA PRACOWNI PROJEKTOWEJ ARCHICONCEPT.

GMINA ZEBRZYDOWICE  
ul. Ks. A. Janusza 6  
43-410 ZEBRZYDOWICE  
NIP 5482430901  
-JR-

WÓJT GMINY ZEBRZYDOWICE  
  
Andrzej KONDIÓŁKA