


STAROSTWO POWIATOWE  
w Cielżynie  
ul. Bobrecka 29  
43-406 CIEŻYŃ

Legenda:

- roboty objęte  
wnioskiem

GMINA ZEBRZYDOWICE  
ul. Ks. A. Janusza 6  
43-410 ZEBRZYDOWICE  
NIP 5482430901  
-IR-

WÓJT GMINY ZEBRZYDOWICE  
Andrzej KONUZIOLKA

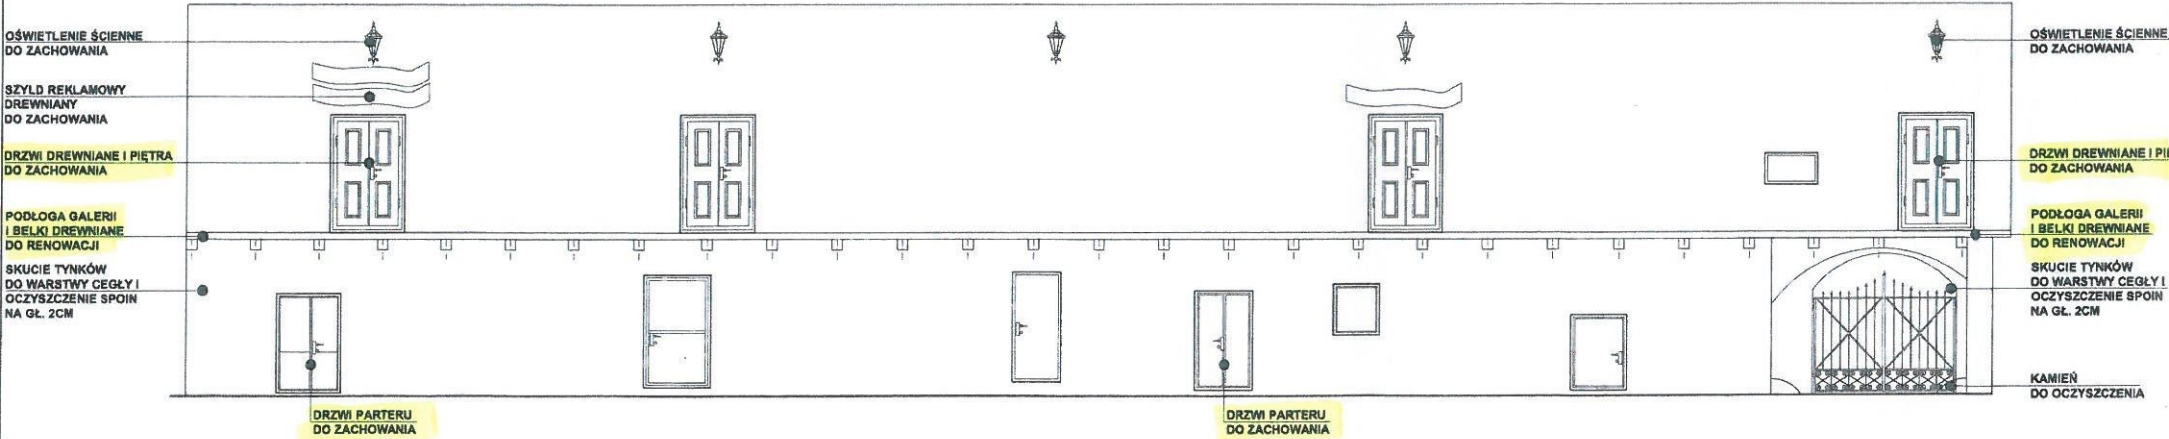

STAN ISTNIEJĄCY: PRZEKRÓJ II-II (WIDOK)

- UWAGI OGÓLNE:
- Z UWAGI NA KONIECZNOŚĆ NAWIĄZANIA DO STANU ISTNIEJĄCEGO, PODANE W PROJEKCIE ROZWIĄZANIA NALEŻY ZWERYFIKOWAĆ NA BUDOWIE A WSZELKIE ROZBIŻNOŚCI I ZMIANY WYNIKĄCE W TRAKCIE BUDOWY UZGODNIĆ Z PROJEKTANTEM PEŁNIĄCYM NADZÓR AUTORSKI.
  - OPRACOWANIE PROJEKTU DOTYCZY REMONTU ELEWACJI BUDYNKU ZAMKU I SALI WIDOWISKOWEJ W ZAKRESIE RENOWACJI I MAŁOWANIATYNKÓW. BIORĄC JEDNAK POD UWAGĘ OPINIĘ WOJEWÓDZKIEGO KONSERWATORA ZABYTEKÓW DELEGATURA W BIELSKU-BIAŁEJ (CZĘŚĆ IV, ZAŁ. NR 3) ZALECA SIĘ UJEDNOLICENIE KOLORYSTYKI STOLARKI OKIENNEJ, DRZWI ZEWNĘTRZNYCH DREWNIANYCH, PODBITKI DACHOWEJ, LUKARNI ORAZ POZOSTAŁYCH ELEMENTÓW DREWNIANYCH ELEWACJI ORAZ WYMIANĘ OKŁADZINY SCHODÓW DO SALI WIDOWISKOWEJ ZGODNIE Z OPISEM TECHNICZNYM.

ARCHICONCEPT PRACOWNIA PROJEKTOWA		
UL. MILUSIŃSKICH 4/5   43-300 BIELSKO-BIAŁA   POLSKA		
tel.: +48501772124 e-mail: biuro@archiconcept.pl		
INWESTOR:	URZĄD GMINY W ZEBRZYDOWICACH UL. KS. ANTONIEGO JANUSZA 6 43-410 ZEBRZYDOWICE	
BRANŻA:	ARCHITECTURA	
TITUL:	PROJEKT ODRESTAUROWANIA ELEWACJI KOMPLEKSU ZAMKOWEGO PRZY UL. STAROPOLSKIEJ 5 W KOŃCZYCACH MAŁYCH	
DATA:	WRZESIEŃ 2015	
TYTUŁ RYS:	STAN ISTNIEJĄCY ZAMKU: PRZEKRÓJ II-II (WIDOK)	FAZA PROJEKTU: PROJEKT BUDOWLANY
PROJEKTOWAŁ:	MGR INŻ. ARCH. PIOTR PAWŁOWSKI NR UPRAWNIEN BUD. 121 / 91 Opracował: MGR INŻ. ARCH. MIKOŁAJ KOWALCZYŚ	PODSIŁ PIĘCZĄTŁ: K. W. W. W.
PROJEKTOWAŁ:	MGR INŻ. ARCH. KATARZYNA URBANIK	SKALA: 1:100 BRZAK NR RYS: A1/9
Wszelkie prawa zastrzeżone. Łączenie z innymi projektami lub udostępnianie osobom trzecim tego rysunku lub jego części, bez wyrażonego upoważnienia, jest surowo zabronione.		