


STAROSTWO POWIATOWE  
w Cieszynie  
ul. Dobrecka 29  
43-400 CIESZYN

Legenda:

 - roboty objęte wnioskiem

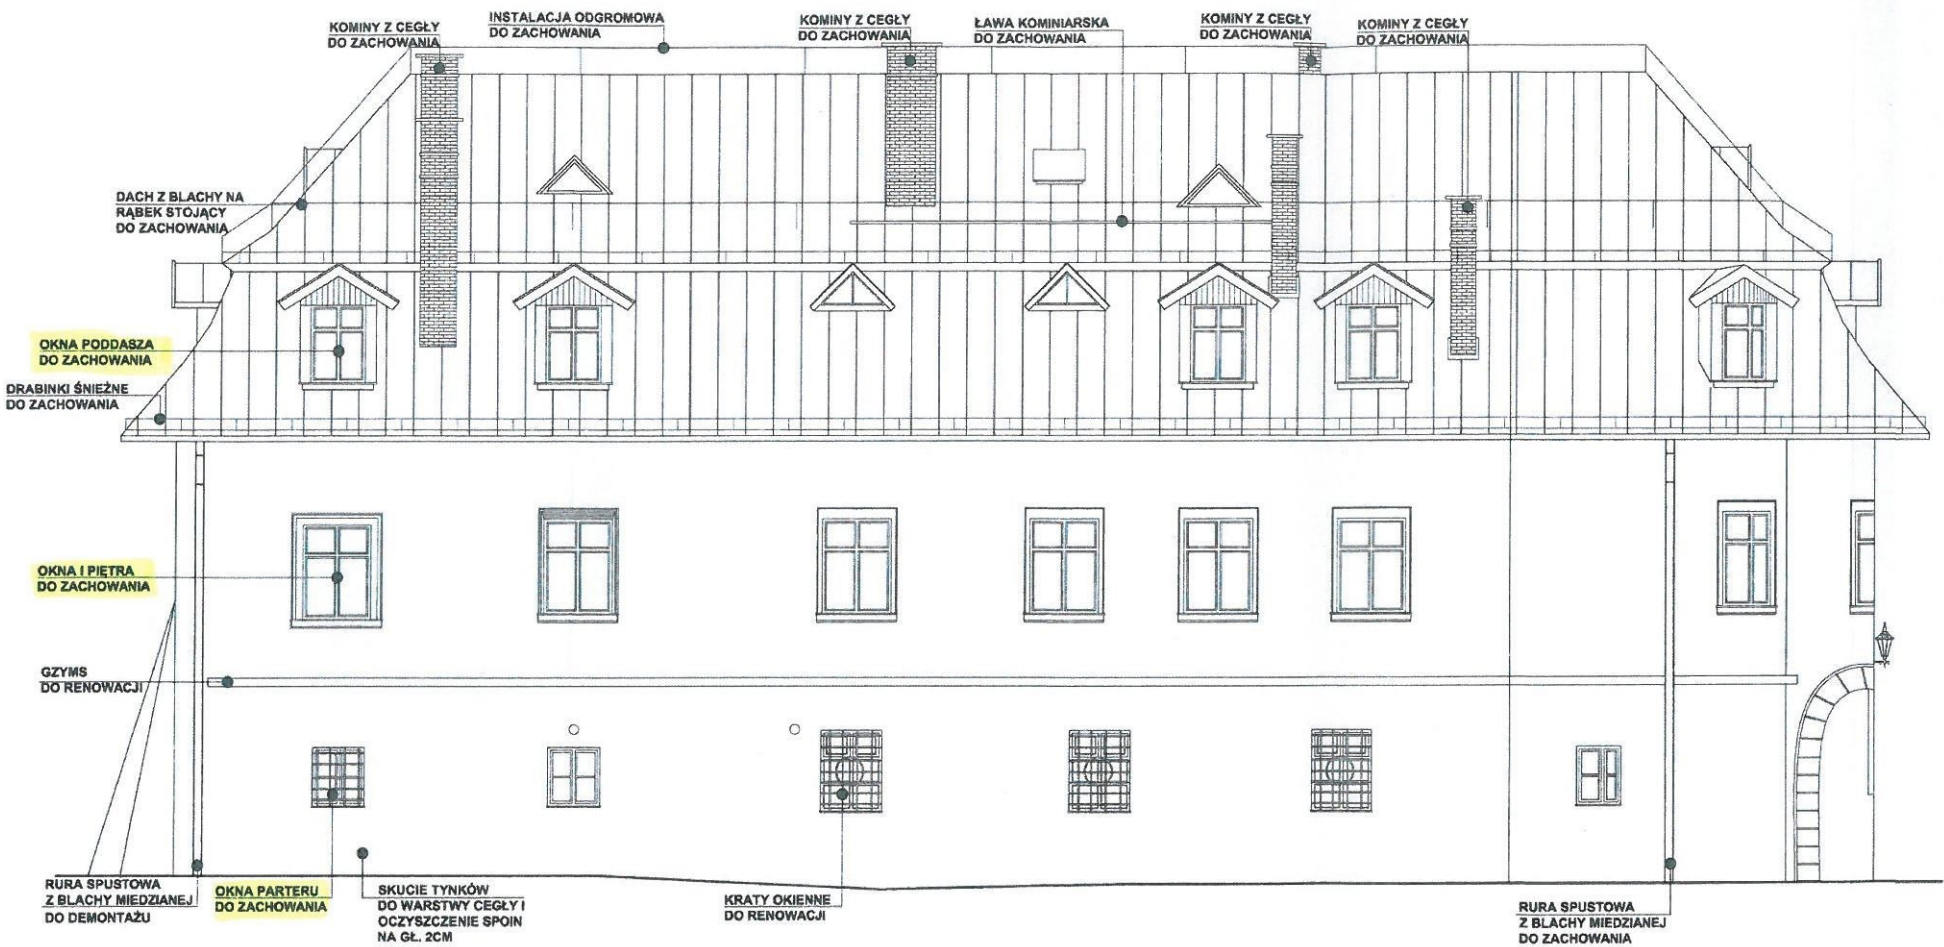

STAN ISTNIEJĄCY: ELEWACJA POŁUDNIOWO-ZACHODNIA, WIDOK B

UWAGI OGÓLNE:

1. Z UWAGI NA KONIECZNOŚĆ NAWIĄZANIA DO STANU ISTNIEJĄCEGO, PODANE W PROJEKcie ROZWIĄZANIA NALEŻY ZWERYFIKOWAĆ NA BUDOWIE A WSZELKIE ROZBIŻNOŚCI I ZMIANY WYNIKŁE W TRAKCIE BUDOWY UZGODNIĆ Z PROJEKTANTEM PEŁNIĄCYM NADZÓR AUTORSKI.
2. OPRACOWANIE PROJEKTU DOTYCZY REMONTU ELEWACJI BUDYNKU ZAMKU I SALI WIDOWISKOWEJ W ZAKRESIE RENOWACJI I MAŁOWANIATYNKÓW. BIORĄC JEDNAK POD UWAGĘ OPINIĘ WOJWÓDZIEGO KONSERWATORA ZABYTKÓW DELEGATURA W BIELSKU-BIAŁEJ (CZĘŚĆ IV, ZAŁ. NR 3) ZALECA SIĘ UJEDNOLICZENIE KOLORYSTYKI STOLARKI OKIENNEJ, DRZWI ZEWNĘTRZNYCH DREWNIANYCH, PODBITKI DACHOWEJ, LUKARNI ORAZ POZOSTAŁYCH ELEMENTÓW DREWNIANYCH ELEWACJI ORAZ WYMIANĘ OKŁADZINY SCHODÓW DO SALI WIDOWISKOWEJ ZGODNIE Z OPISEM TECHNICZNYM.

ARCHICONCEPT PRACOWNIA PROJEKTOWA		
UL. MILUSIŃSKICH 4 / 5   43-300 BIELSKO-BIAŁA   POLSKA		
tel.: +48501772124 e-mail: biuro@archiconcept.pl		
INWESTOR: URZĄD GMINY W ZEBRZYDOWICACH UL. KS. ANTONIEGO JANUSZA 6 43-410 ZEBRZYDOWICE		BRANŻA: ARCHITECTURA
TEMAT: PROJEKT ODRESTAUROWANIA ELEWACJI KOMPLEKSU ZAMKOWEGO PRZY UL. STAROPOLSKIEJ 5 W KOŃCZYCACH MAŁYCH		DATA: WRZESIEŃ 2015
TYTUŁ RYS: STAN ISTNIEJĄCY ZAMKU: ELEWACJA POŁUDNIOWO-ZACHODNIA, WIDOK B		SKALA: 1:100
PROJEKTOWAŁ: MGR INŻ. ARCH. PIOTR PAWŁOWSKI NR UPRAWNIEN BUD. 121 / 91 OPRACOWAŁ: MGR INŻ. ARCH. MIKOŁAJ KOWALCZYS MGR INŻ. ARCH. KATARZYNA URBANIK		NR RYS: A1/6
WZGLĘDNE PRAWA ZASTRZEŻENIE, ŁĄCZNIE Z PRAWEM REPRODUKOWAŃ LUB UDOSTĘPNIANIA OSOBOM TRZECIM TEGO RYSUNKU LUB JEJ CZĘŚCI, BEZ WYRAŻENEGO UPOWAŻNIENIA PRACOWNI PROJEKTOWEJ ARCHICONCEPT		

ul. Ks. A. Janusza 6  
43-410 ZEBRZYDOWICE  
NIP 5482430901  
-IR-

WÓJT GMINY ZEBRZYDOWICE

Andrzej KONDZIOLKA