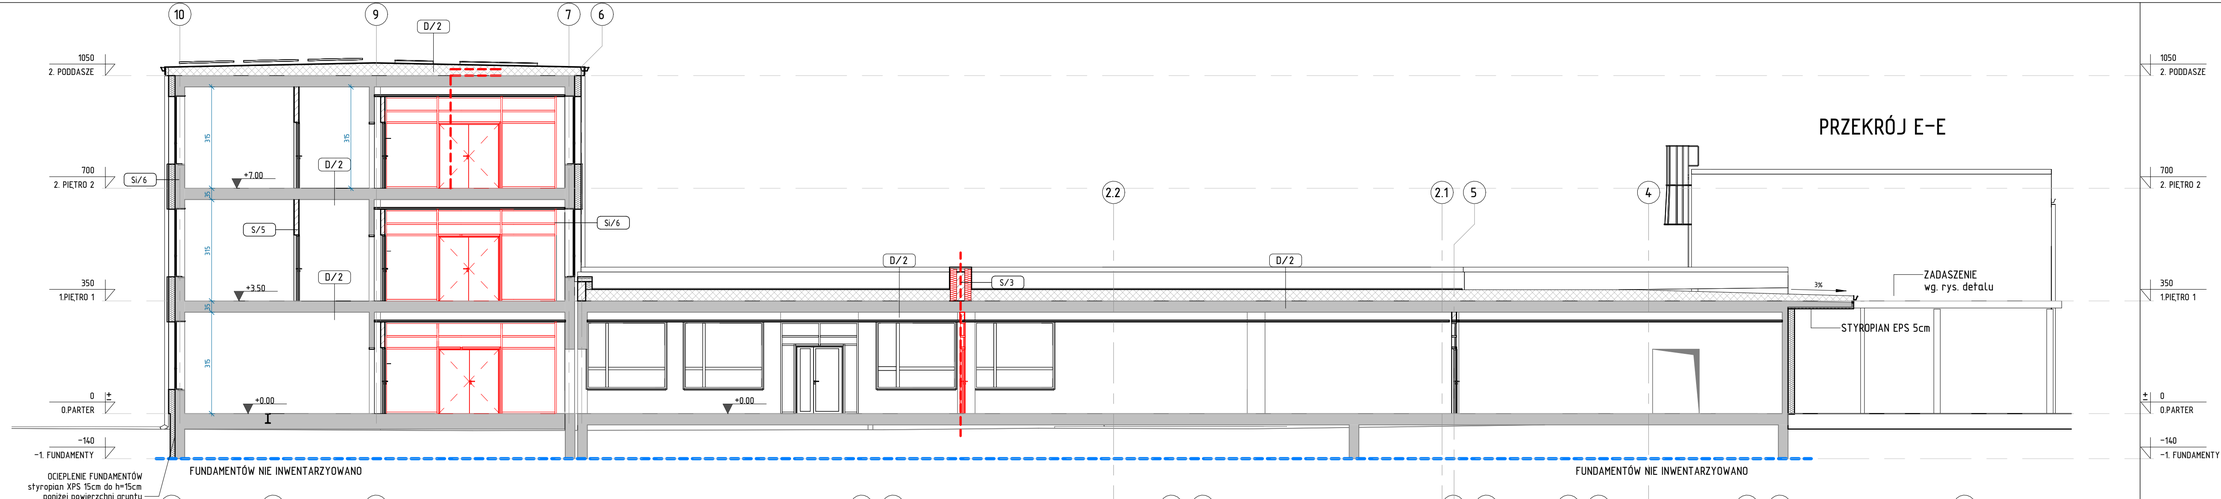

PRZEBUDOWA I ROZBUDOWA BUDYNKU SZKOŁY
I BUDOWA BUDYNKU PRZEDSZKOLA
W JASTRZĘBIU-ZDROJU

SKALA: 1 : 100

PRZEKROJE E-E. B-B

BRANŻA: ARCHITEKTURA

DANE INWESTORA: MIASTO JASTRZĘBIE-ZDRÓJ
ul. Piłsudskiego 60, 44-335 Jastrzębie-Zdrój

ADRES BUDOWY: Jastrzębie-Zdrój, ul. Kaszubska 2
dz. nr 495/4, 495/5, 495/7, 495/8, 225

NR RYSUNKU: A7

MAJ 2023

PROJEKTOWAŁ: mgr inż. arch. Maciej Pindur
149/02 i 646/86
Spec. Architektoniczna
PODPIS:

OPRACOWAŁ: mgr inż. arch. Bartłomiej Zdanowski
PODPIS:

SPRAWDZIŁ: mgr inż. arch. Agnieszka Szulc
46/SLOKK/2016/8
Spec. Architektoniczna
PODPIS:

Pracownia projektowa "PIK" s.c.
Anna i Maciej Pindurowie
44-240 ŻORY, ul. Szeroka 24
tel. (32)434-42-20
www.pik.pl e-mail:biuro@pik.pl