


PRZEKRÓJ 1-1-BLOK PORODOWY I IOIM - IV i V piętro

1:50

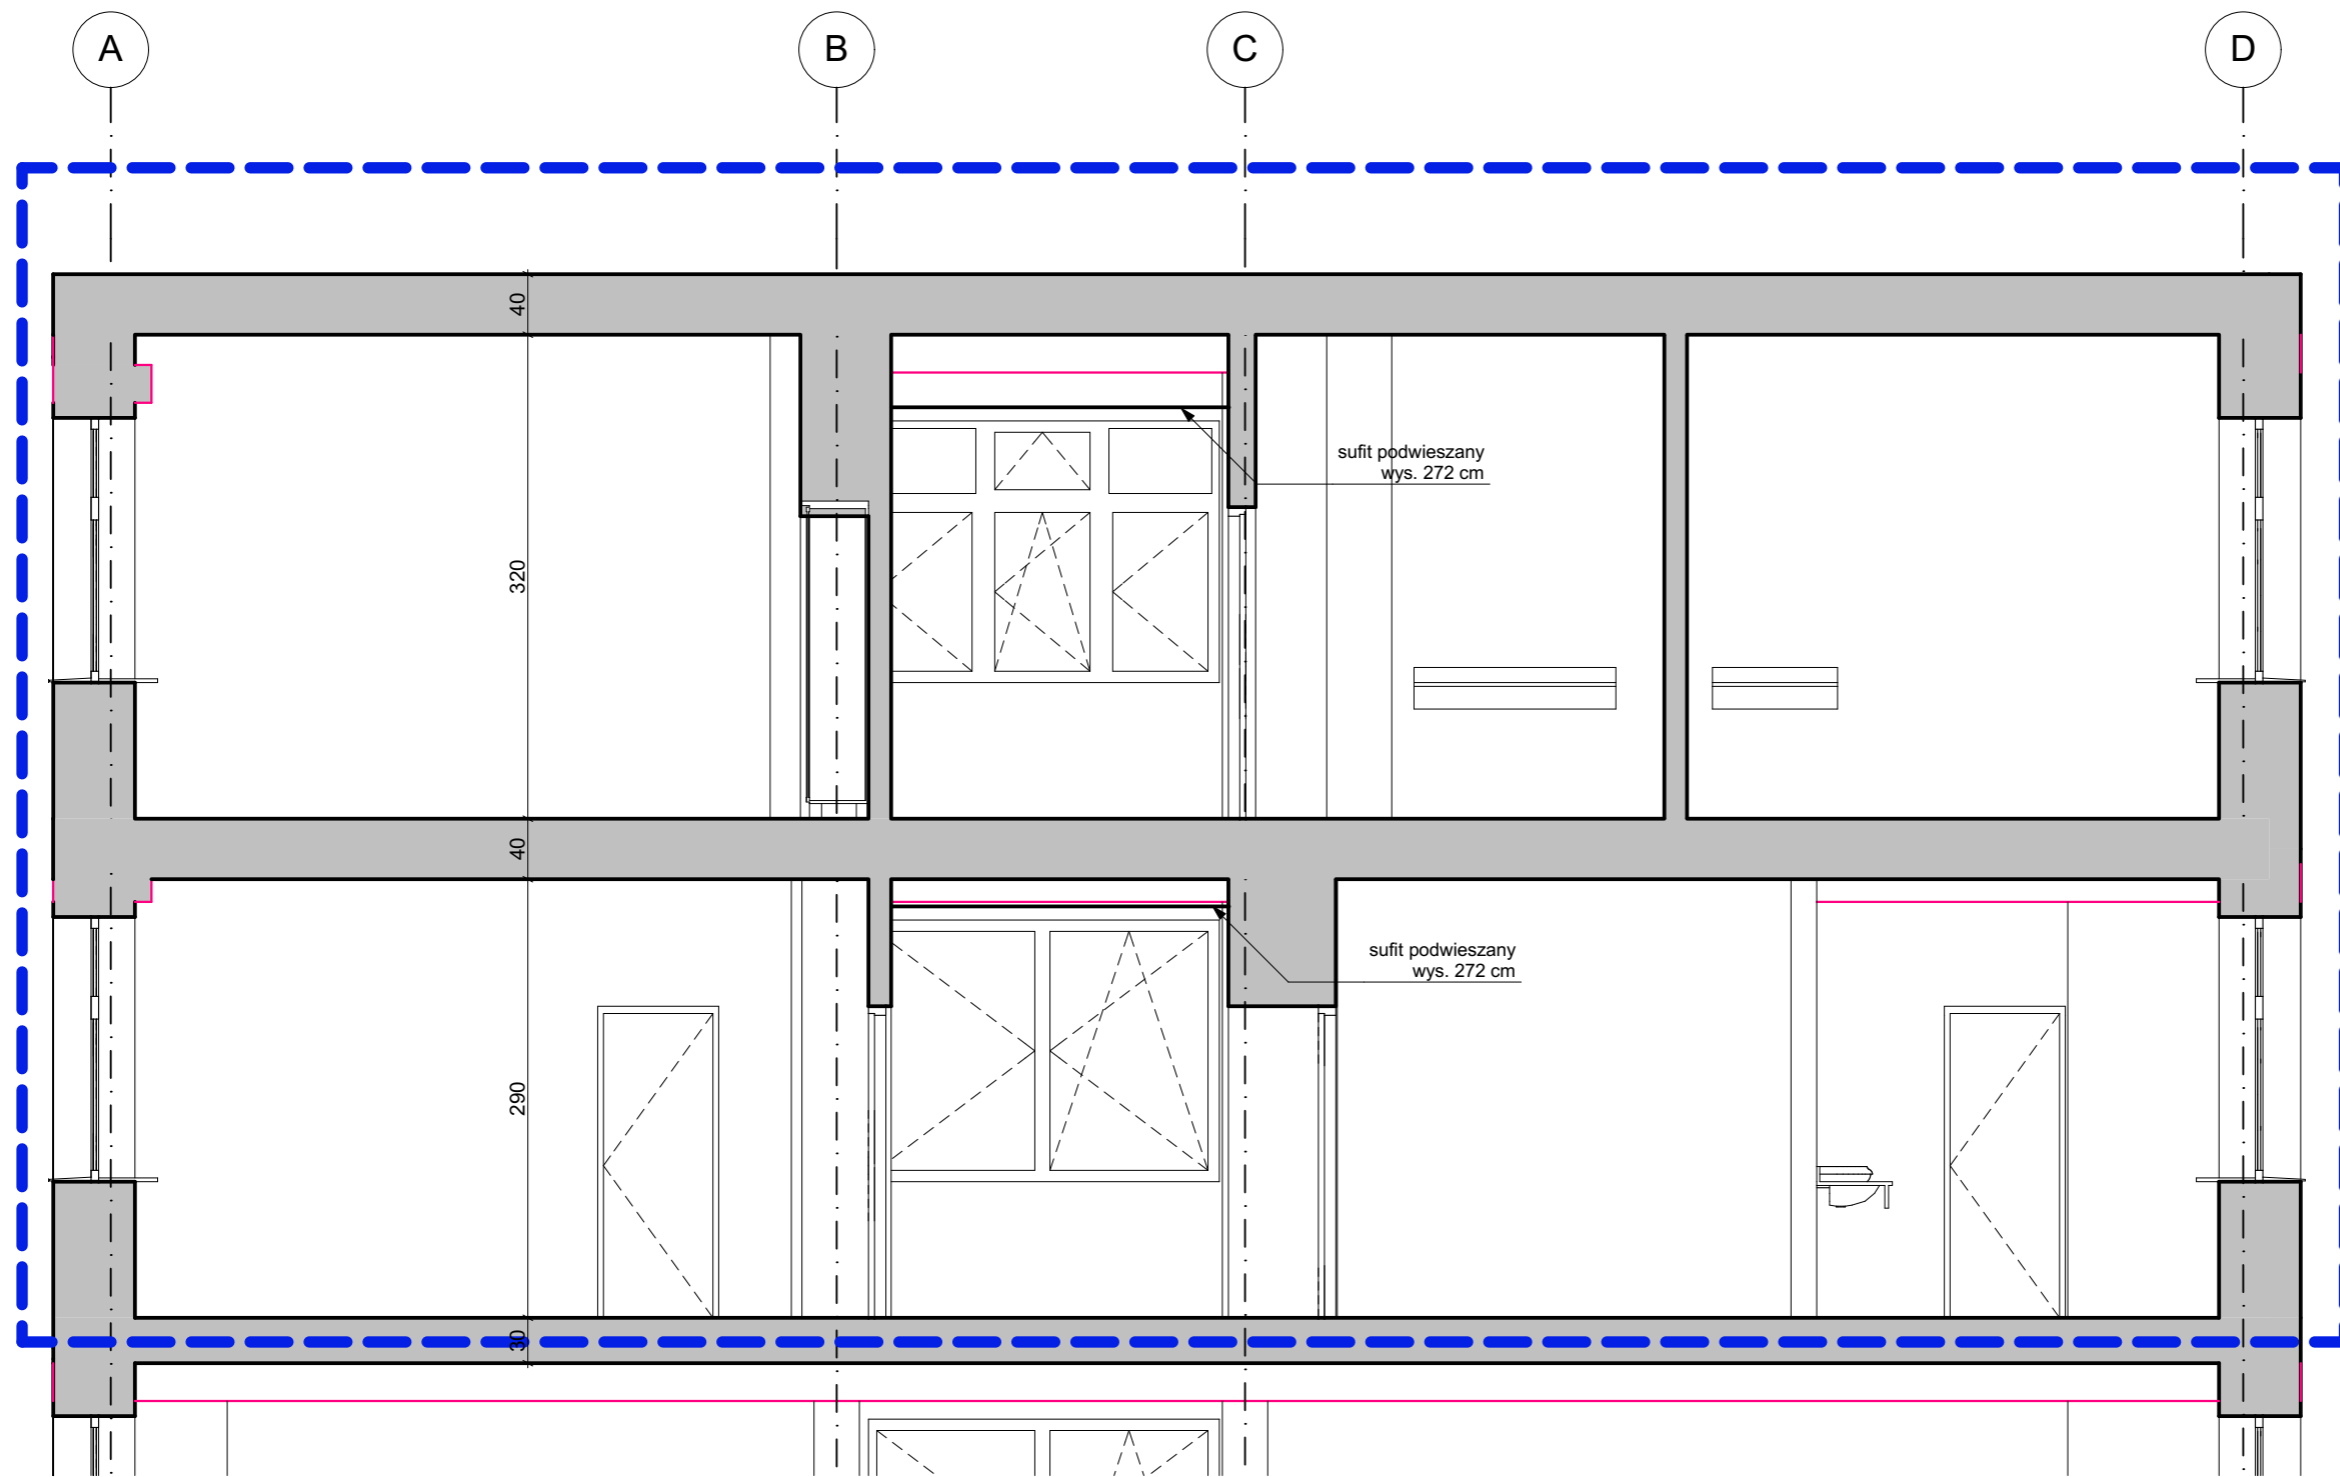

V PIĘTRO
IOIM

IV PIĘTRO
BLOK PORODOWY

LEGENDA

— — — — — obszar opracowania

TYTUŁ PROJEKTU	Przebudowa pomieszczeń byłego Bloku Operacyjnego na potrzeby IOIM-u oraz przebudowa bloku operacyjnego	
LOKALIZACJA	ul. Krakowska 91, 39-00 Dębica	
INWESTOR	Zespół Opieki Zdrowotnej w Dębicy ul. Krakowska 91, 39-200 Dębica	
BIURO	AUTORSKA PRACOWNIA PROJEKTOWA mgr inż. arch. IWONA MATLINGIEWICZ ul. Rynek 17/305 35 - 064 RZESZÓW tel./fax: 017-8522388 apppmat@poczta.onet.pl	
proj. arch.	mgr inż. arch. IWONA MATLINGIEWICZ upr. nr A- 59/89	PODPIS
opracowanie	mgr inż. arch. MALGORZATA BŁASIK	PODPIS
BRANŻA	ARCHITEKTURA	
FAZA	INWENTARYZACJA	
TREŚĆ RYSUNKU	PRZEKRÓJ 1-1-BLOK PORODOWY I IOIM - IV i V piętro	SKALA 1:50
OZN.BRANŻY	DATA EDYCJI	NR RYSUNKU
A	kwiecień 2020	A-03
Projekt wykonany w licencjonowanym programie ARCHICAD wersja 22		
PRAWA AUTORSKIE ZASTRZEŻONE POWIELANIE I UDOSTĘPNIANIE BEZ ZGODY AUTORÓW ZABRONIONE		