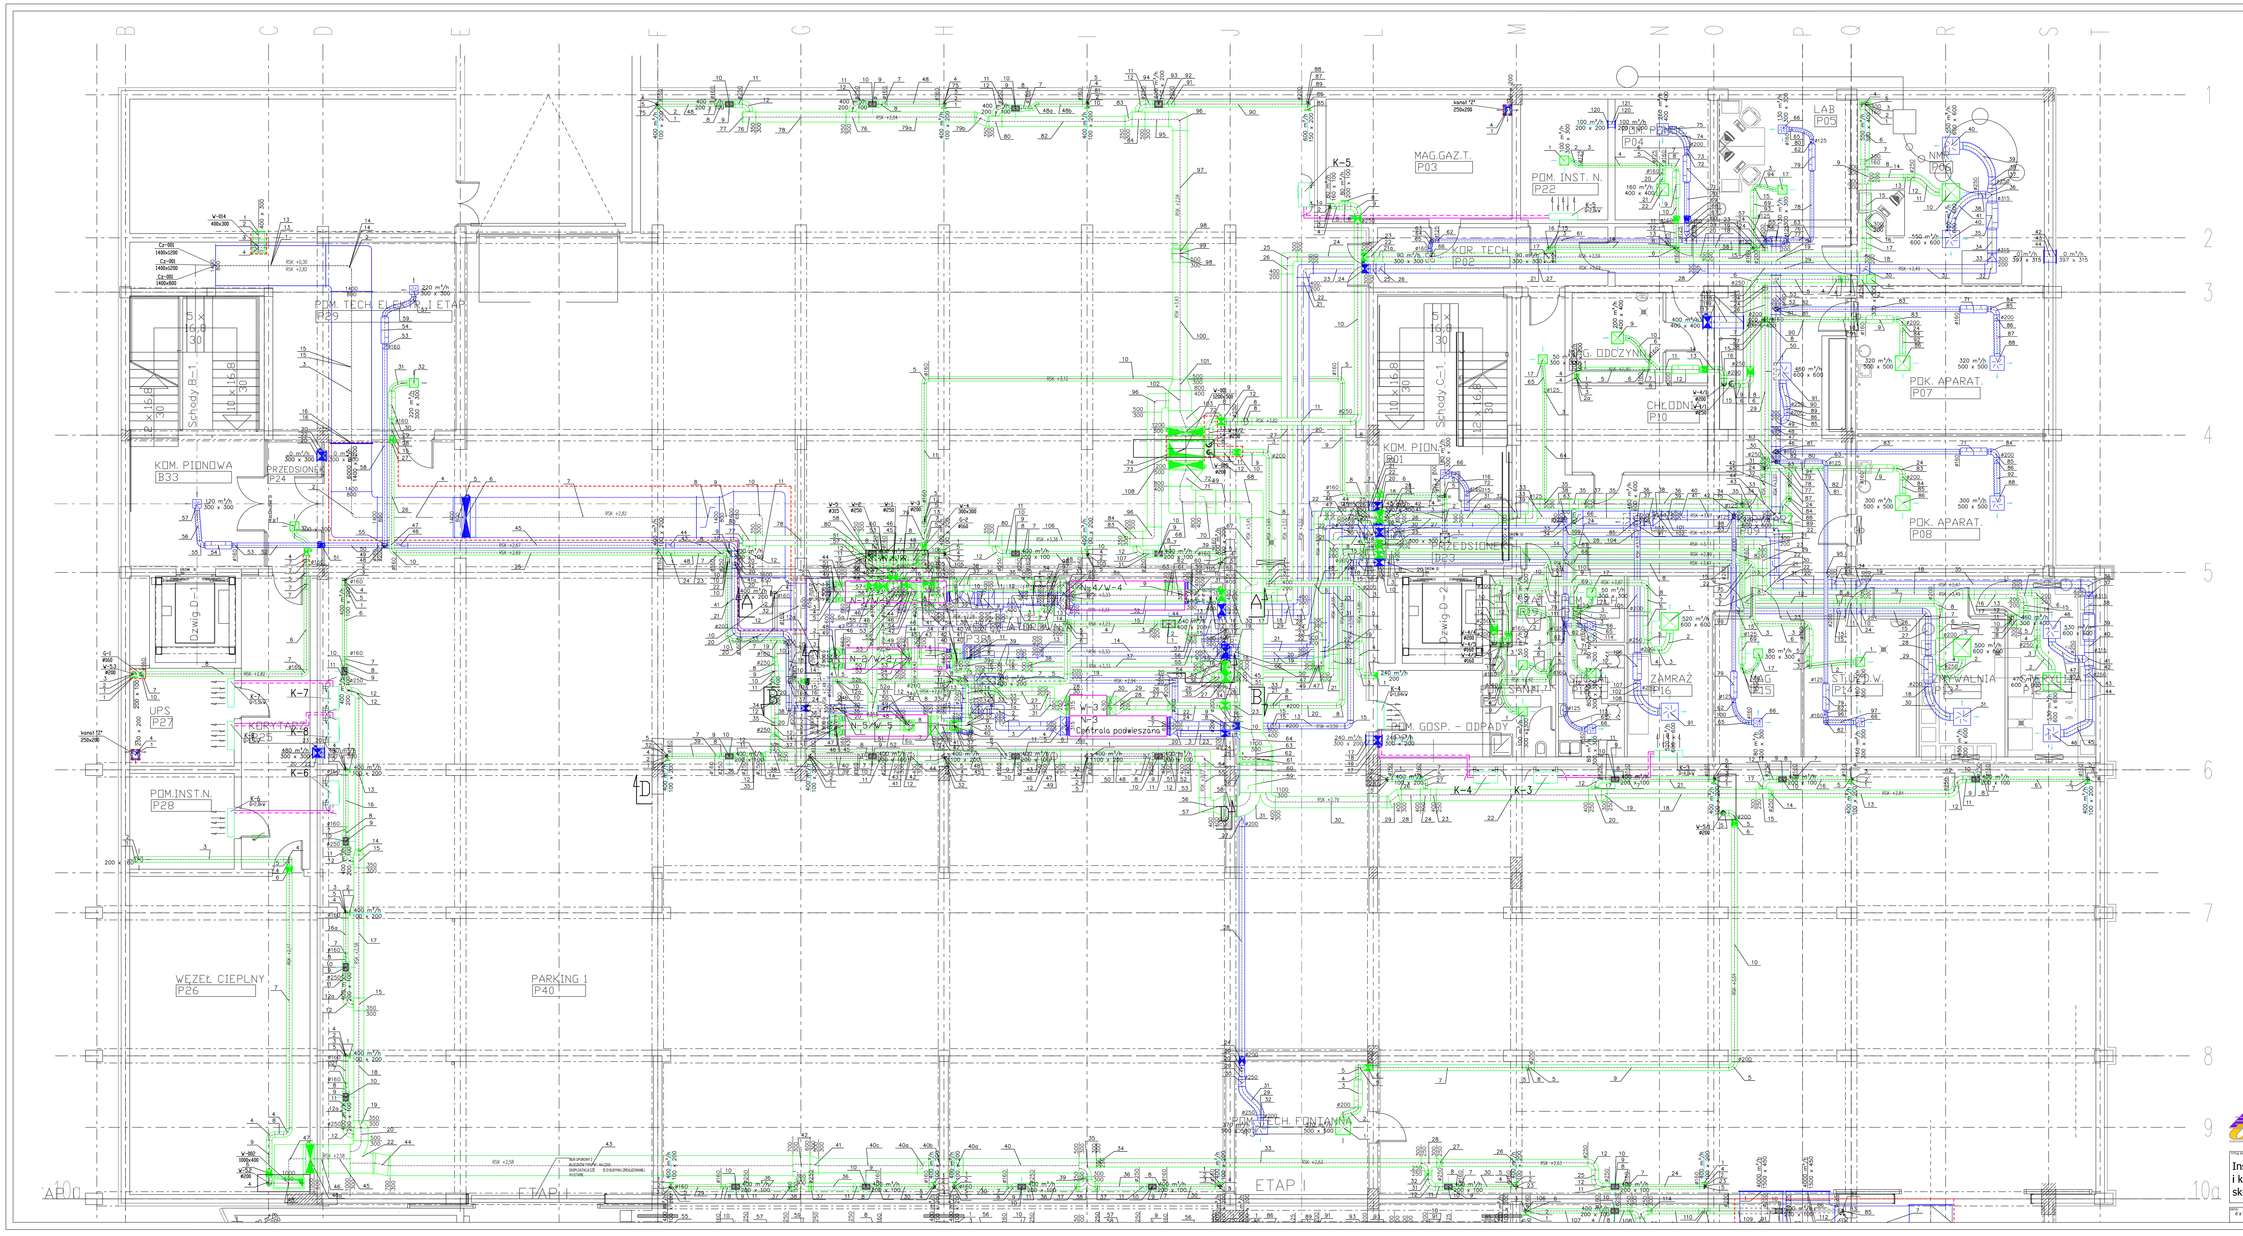

UWAGA:
Rzędne spodu kanału (RSK) podane są od poziomu podłogi danej kondygnacji

LEGENDA:

- Instalacja nawiewna
- Instalacja wywiewna
- Rurociąg freonowy cieczowy
- Rurociąg freonowy gazowy
- Obudowa p.poż. kanału w klasie EI 120 min
- Klimatyzator – jednostka wewnętrzna
- Klimatyzator – jednostka zewnętrzna
- Kratka w drzwiach wg projektu architektonicznego

CENTRUM BIOLOGII MEDYCZNEJ UNIWERSYTETU MEDYCZNEGO im. KAROLA MARCINKOWSKIEGO W POZNANIU

Instalacja wentylacji i klimatyzacji - rzut piwnicy, skrzydło B i C (I etap)

arch. Michał Lewiński
7131 / 84 / P / 2000

dr inż. Mieczysław Porowski
1241 / 84 / P / 2000

mgr inż. Karol Śliwiński
0409 / 0131 / PWOS / 04

d a t a i kwiecień 2008

Dokumentacja projektowa

1 : 50

ISW-DP/04/02