



Przekrój konstrukcyjny

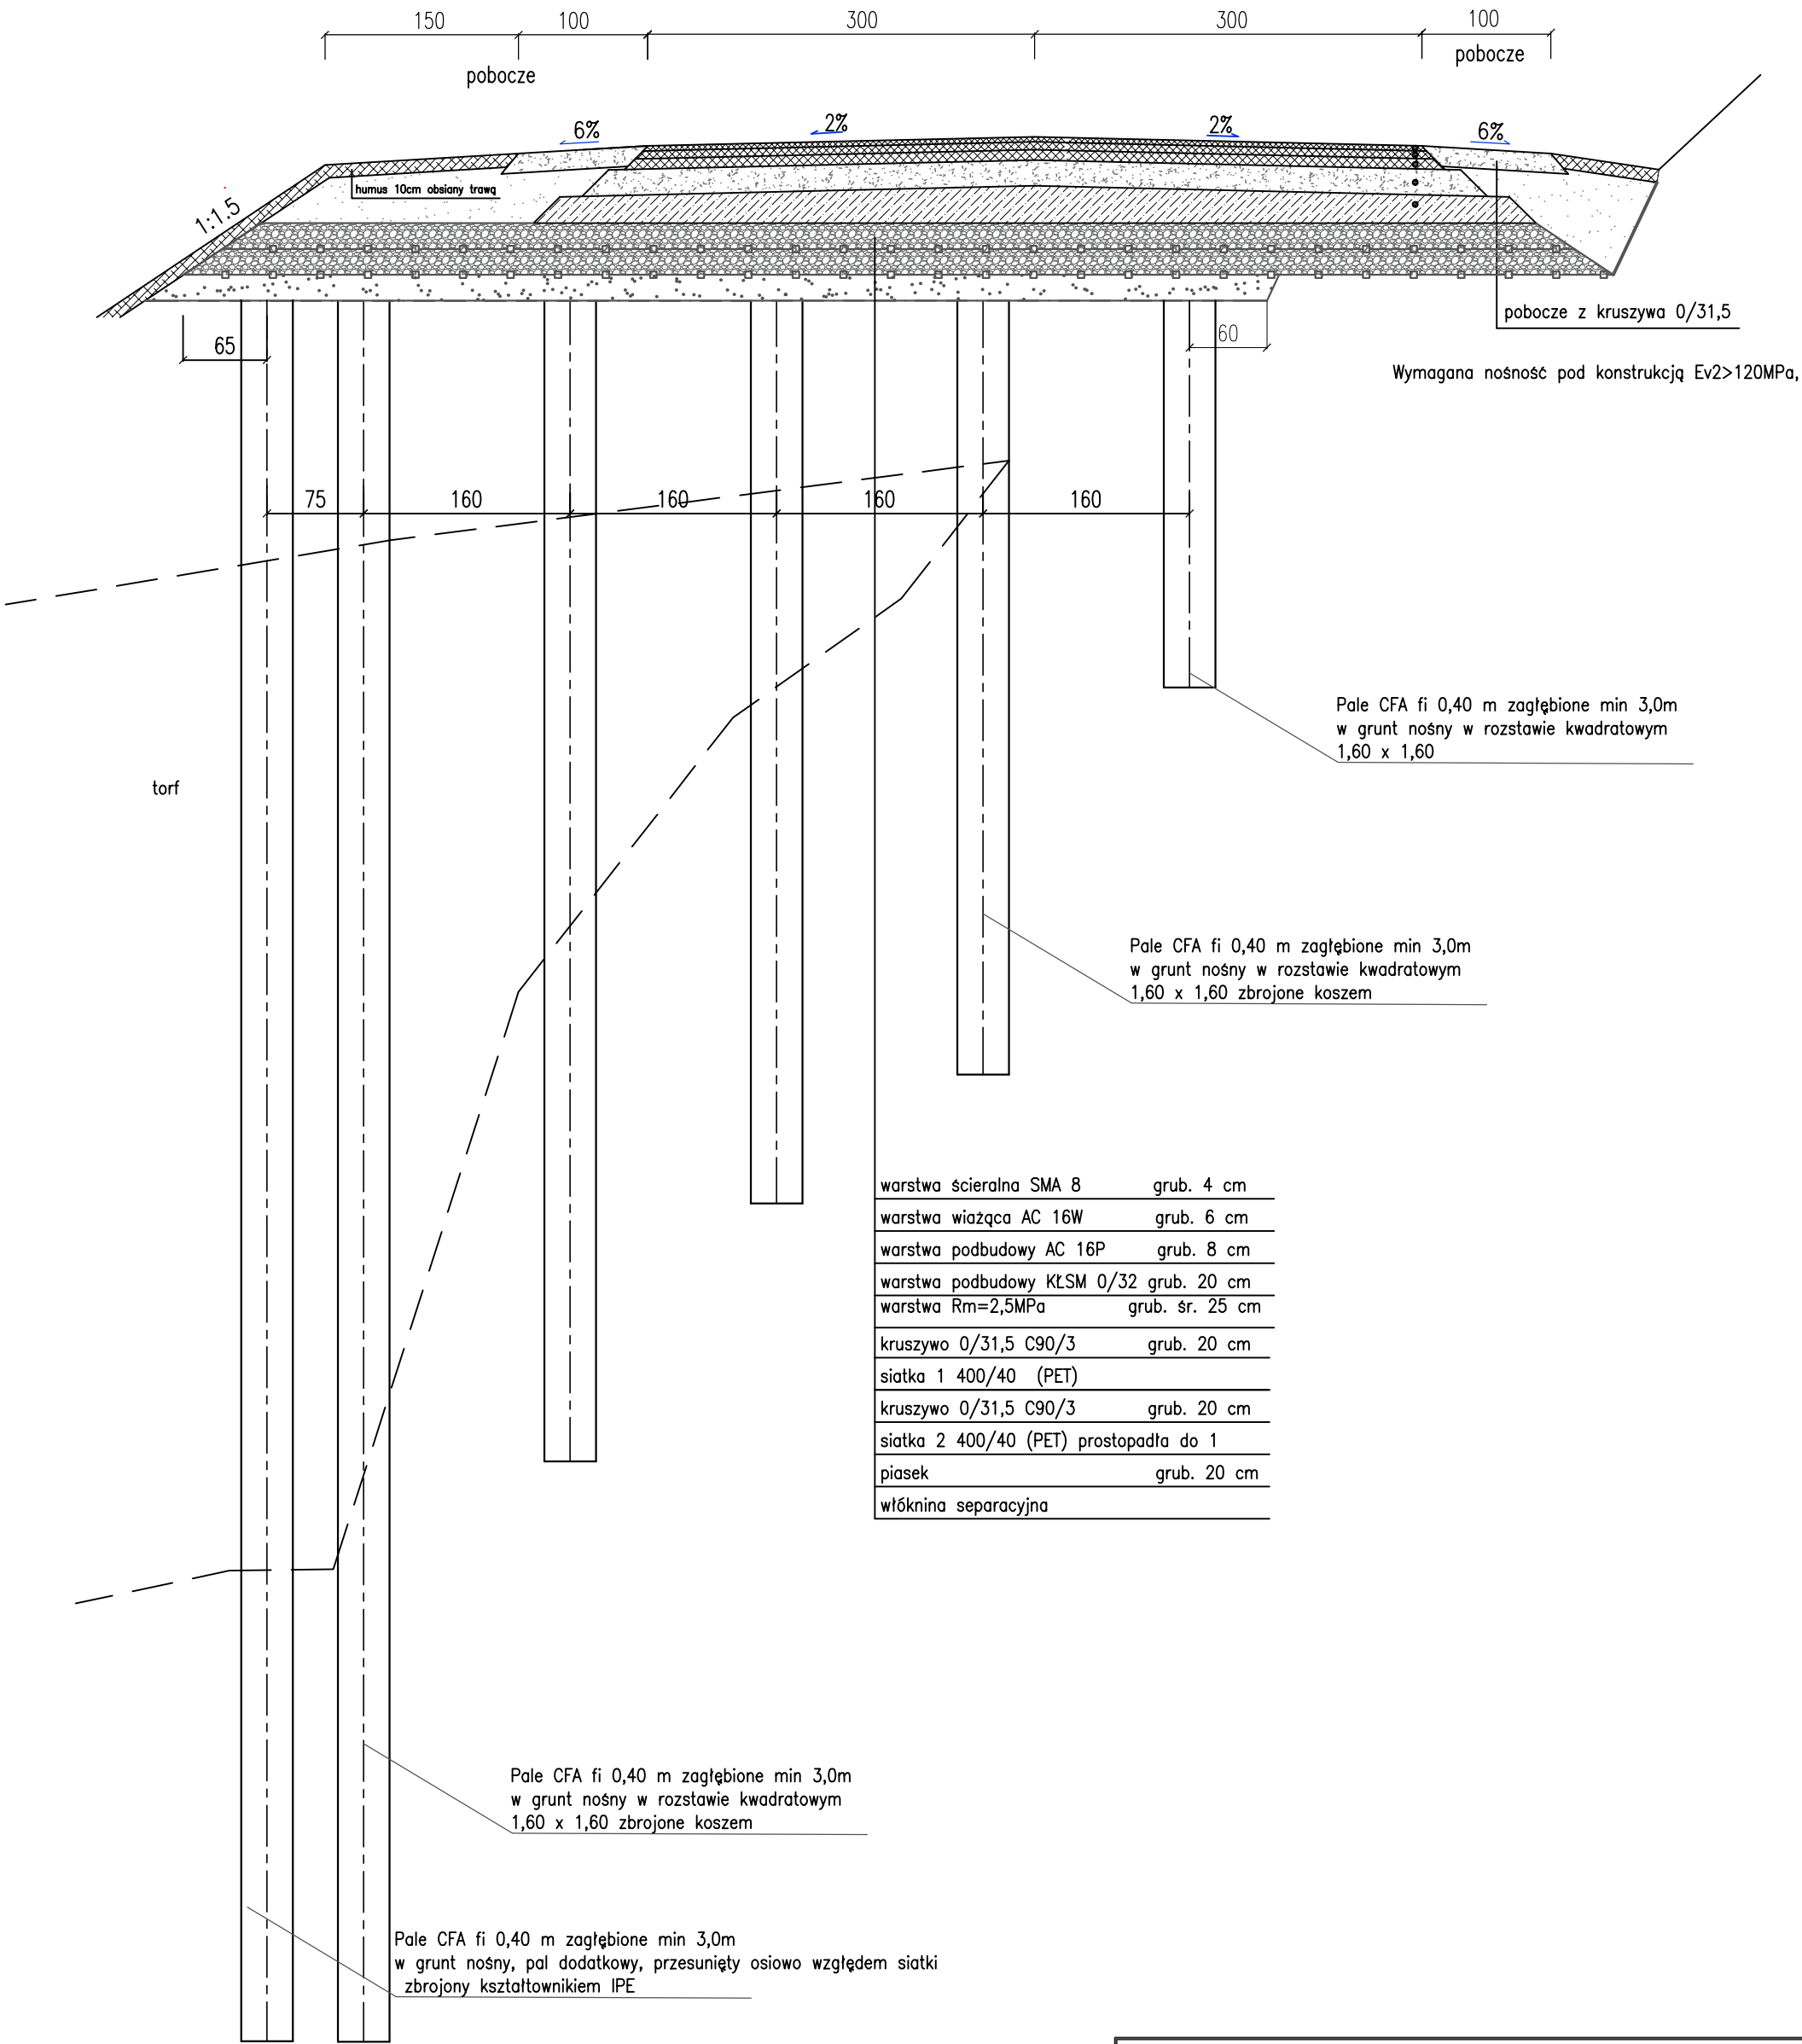

LABORATORIUM DROGOWE SZCZECIN			
	Projekt wykonawczy naprawy konstrukcji drogi powiatowej nr 1716Z na odcinku Kolin - Morzyca		
	ZDP w Stargardzie ul. Bydgoska 13/15 71-693 Stargard		
	Przekrój konstrukcyjny		
	skala: 1 : 50	data: listopad 2023	
	opracował: dr inż Grzegorz Szmeczel		Rysunek nr 2
projektant: dr inż Stanisław Majer			